


X 84000

X 83500

Y 32500

Y 33000

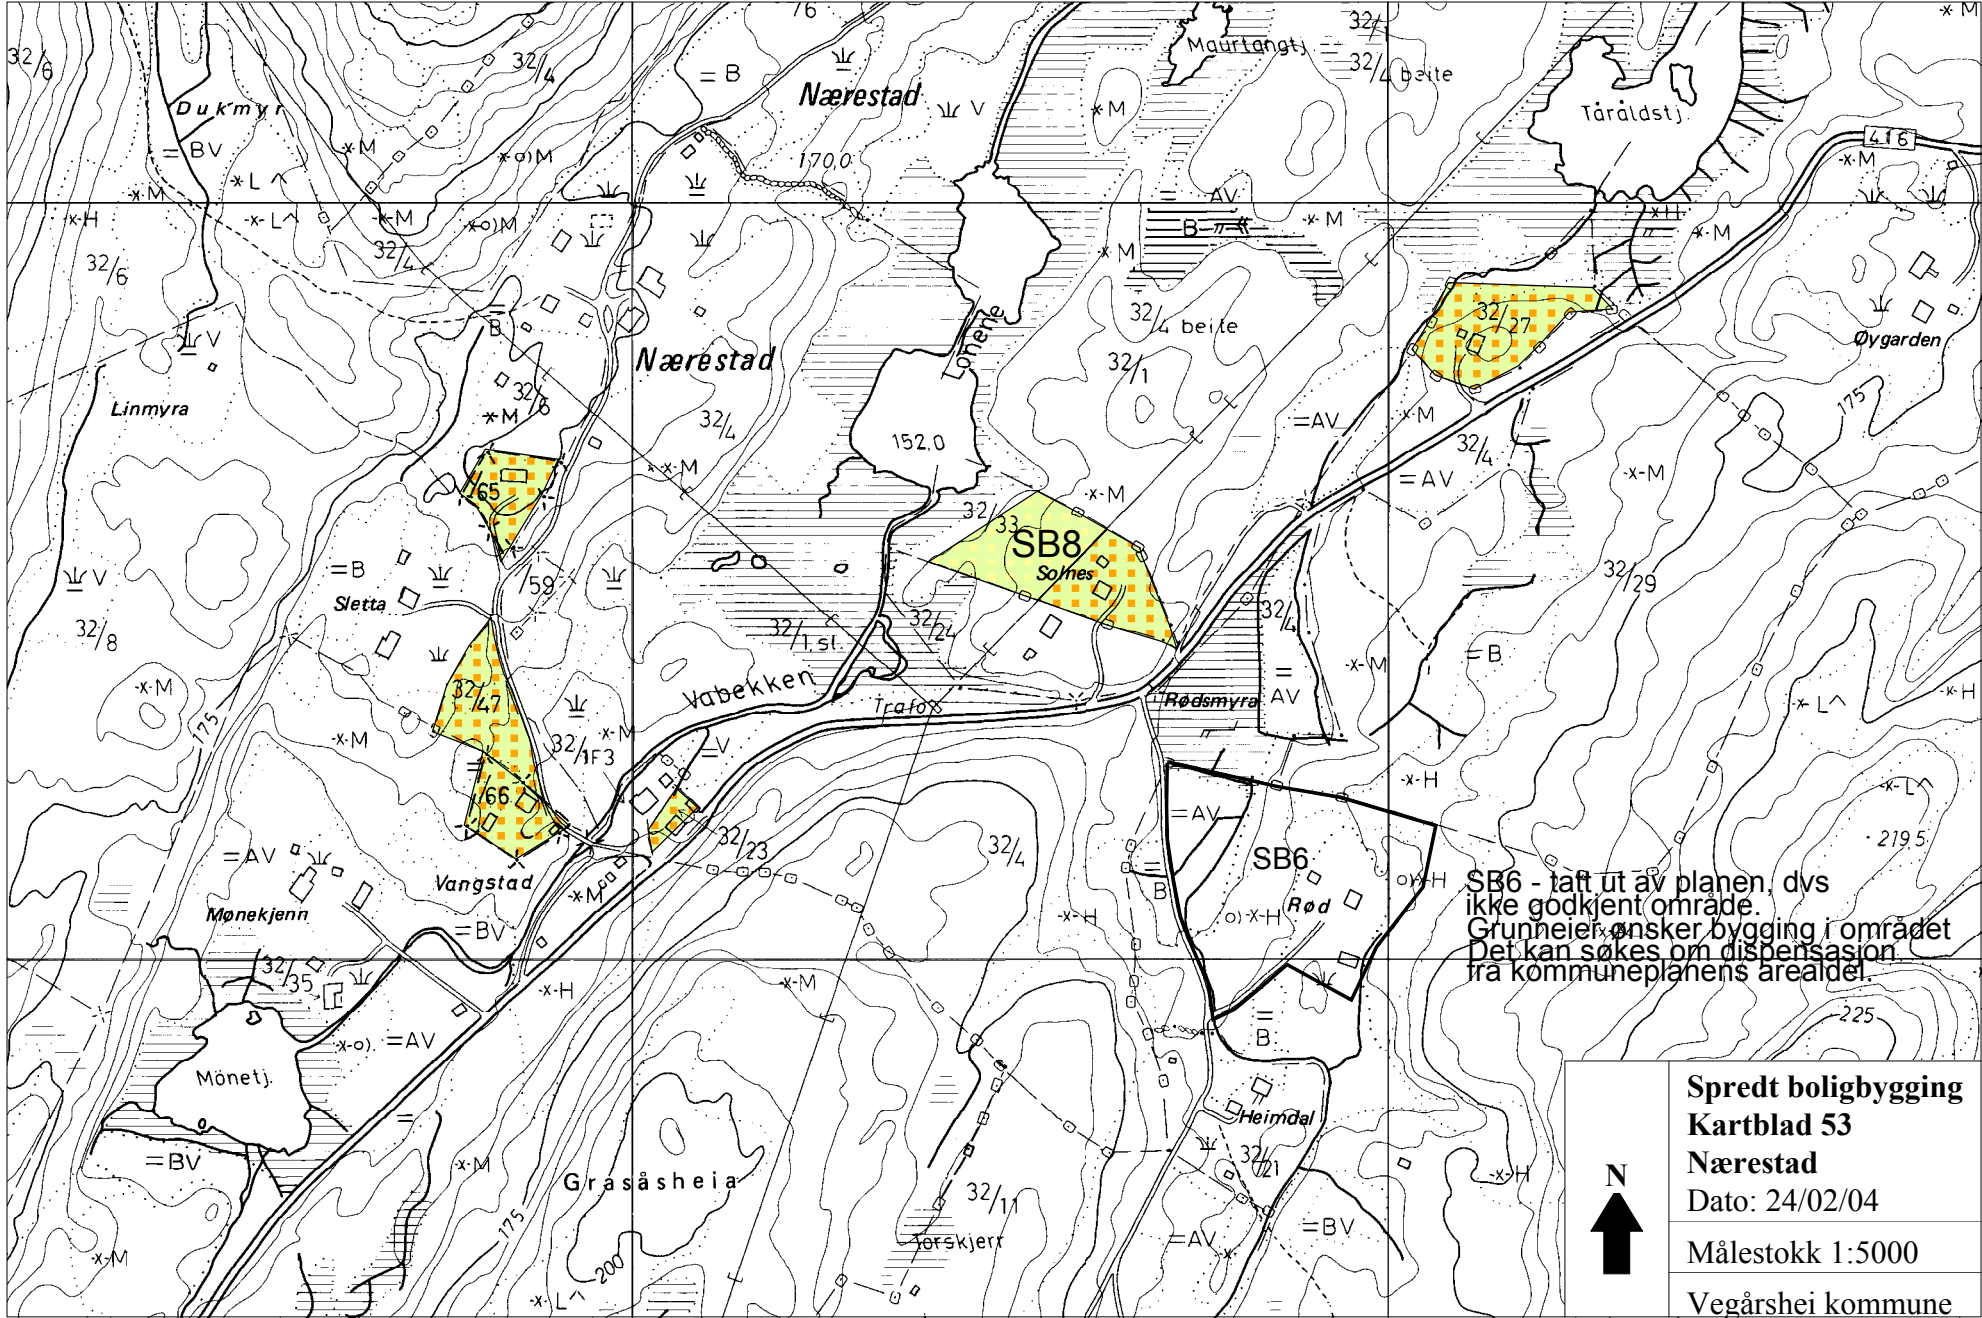

SB6 - tatt ut av planen, dvs ikke godkjent område.  
 Grunneier ønsker bygging i området  
 Det kan søkes om dispensasjon  
 fra kommuneplanens arealdel.



**Spredd boligbygging**  
**Kartblad 53**  
**Nærestad**  
 Dato: 24/02/04  
 Målestokk 1:5000  
 Vegårshei kommune