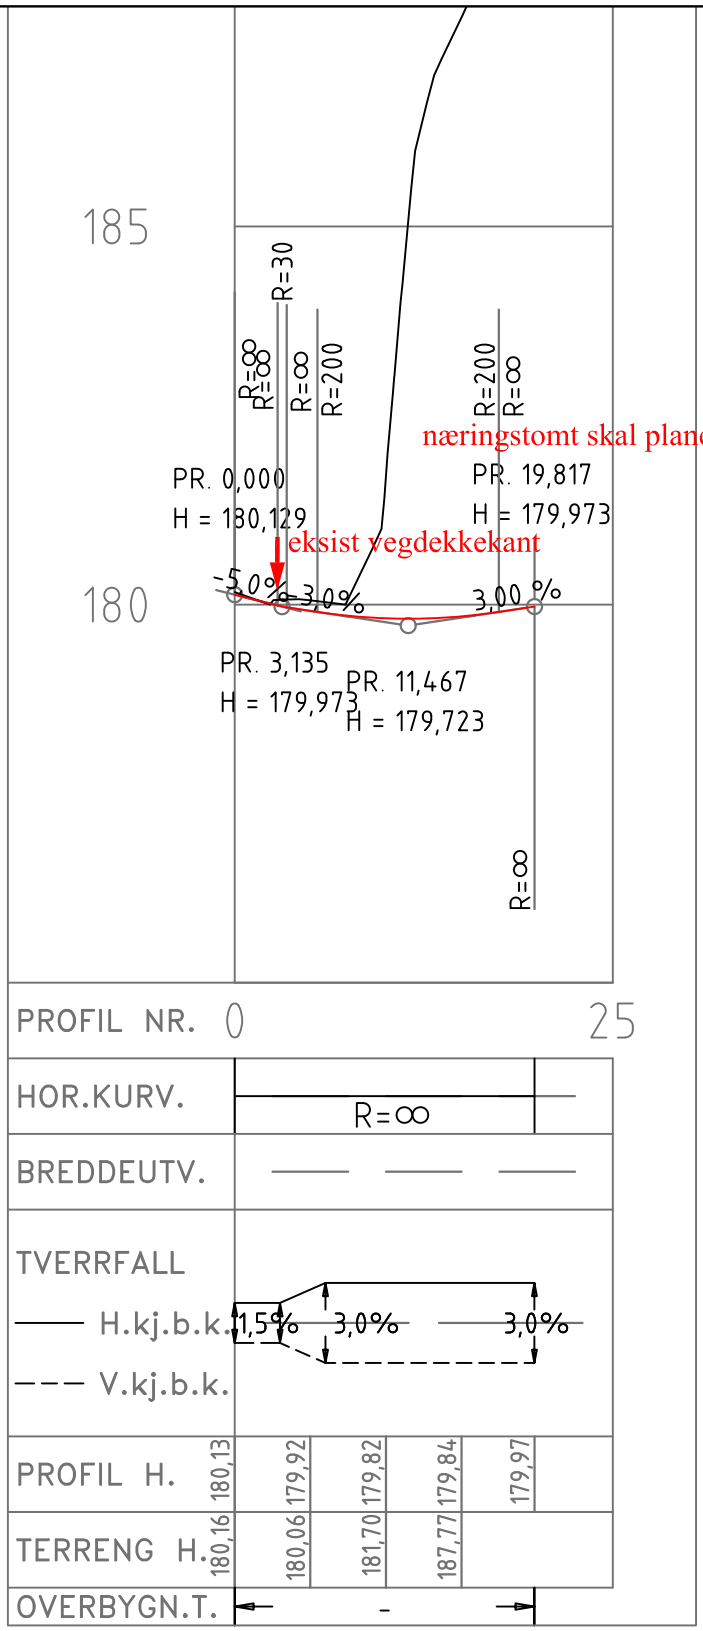

MERKNADER:
Det er ikke foretatt innmåling, eksisterende terreng fra grunnkart kan ha avvik.
Avkjørsel må tilpasses nivå på Fv416, med vertikal utforming som vist på lengdeprofil.

REV.:	BESKRIVELSE:	DATO:	TEGN.:	KONT.:
-	-	-	-	-
-	-	-	-	-

DATO:	TEGNET:	MÅLESTOKK:	TEGNINGSSTATUS:
XX.11.2023	HMK	1:500 LM (A4) 1:100 HM (A4)	VEDLEGG TIL FORSLAG REGULERINGSPLAN
INT. PROSJEKT NR.: 222010	KONTROLLERT: JGH		

TILTAKSHAVER/OPPDRAGSGIVER:
VEGÅRSHEI KOMMUNE

PROSJEKT:
LJØSTAD AVKJØRSEL

TEGNING:
AVKJØRSEL LENGDEPROFIL
-
-

UTKAST 16.11.2023

Stærk.
HAVNEGATEN 1 - 4836 ARENDAL - TELEFON 37 00 57 50

BYGN. DEL:	TEGN. NR.:	REV.:
-	C02	-