


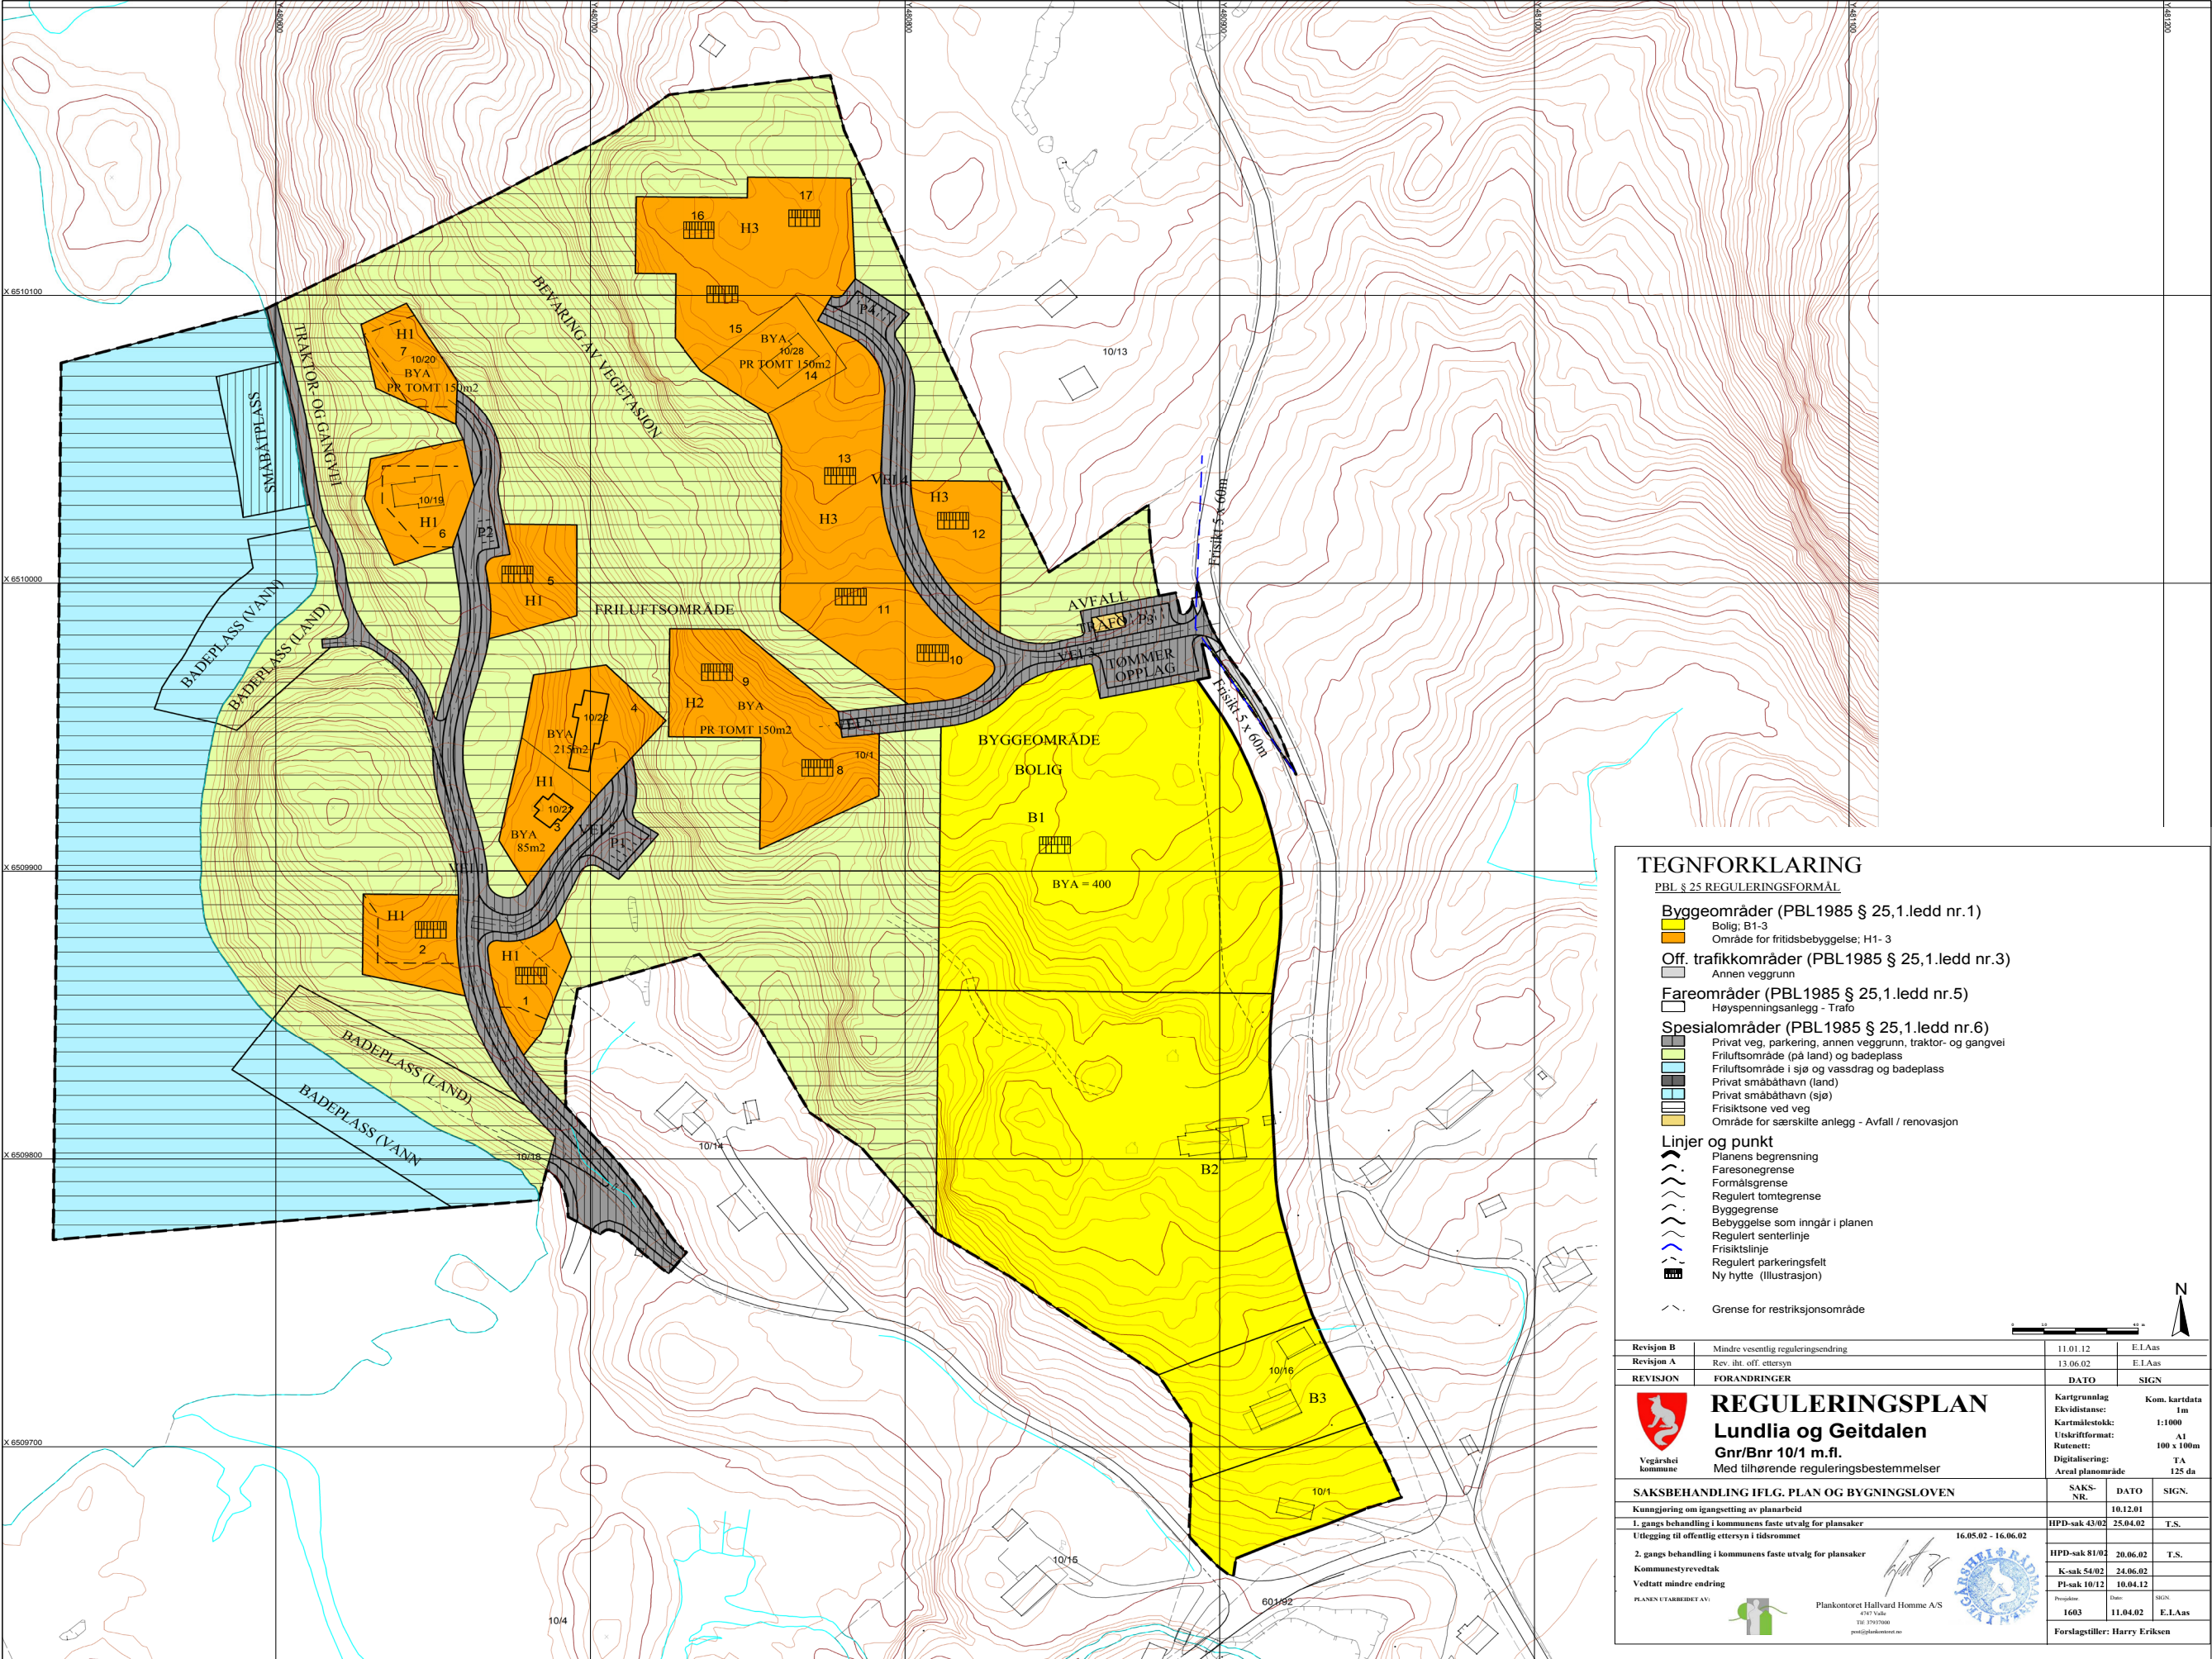

TEGNFORKLARING

PBL § 25 REGULERINGSFORMÅL

Byggeområder (PBL1985 § 25,1.ledd nr.1)

- Bolig; B1-3
- Område for fritidsbebyggelse; H1- 3

Off. trafikkområder (PBL1985 § 25,1.ledd nr.3)

- Annen veggrunn

Fareområder (PBL1985 § 25,1.ledd nr.5)

- Høyspenningsanlegg - Traflo

Spesialområder (PBL1985 § 25,1.ledd nr.6)

- Privat veg, parkering, annen veggrunn, traktor- og gangvei
- Friluftsområde (på land) og badeplass
- Friluftsområde i sjø og vassdrag og badeplass
- Privat småbåthavn (land)
- Privat småbåthavn (sjø)
- Friskitsone ved veg
- Område for særskilte anlegg - Avfall / renovasjon

Linjer og punkt

- Planens begrensning
- Faresonegrense
- Formålsgrense
- Regulert tomtegrense
- Byggegrense
- Bebyggelse som inngår i planen
- Regulert senterlinje
- Friskitslinje
- Regulert parkeringsfelt
- Ny hytte (illustrasjon)

- Grense for restriksjonsområde

Revisjon B	Mindre vesentlig reguleringsendring	11.01.12	E.L.Aas
Revisjon A	Rev. iht. offentlig ettersyn	13.06.02	E.L.Aas
REVISJON	FORANDRINGER	DATO	SIGN
	REGULERINGSPLAN Lundlia og Geitdalen Gnr/Bnr 10/1 m.fl. Med tilhørende reguleringsbestemmelser	Kartgrunnlag Elevitdistansse: Kartmålestokk: Utskriftformat: Rutenett: Digitalisering: Areal planområde	Kom. kartdata 1m 1:1000 A1 100 x 100m TA 125 da
SAKSBEHANDLING IFLG. PLAN OG BYGNINGSLOVEN		SAKS- NR.	DATO
Kommisjonering om igangsettning av planarbeid		10.12.01	
1. gangs behandling i kommunens faste utvalg for plansaker		HPD-sak 43/02	25.04.02
Utlegging til offentlig ettersyn i tidsrommet		16.05.02 - 16.06.02	T.S.
2. gangs behandling i kommunens faste utvalg for plansaker		HPD-sak 81/02	20.06.02
Kommunestyrevedtak		K-sak 54/02	24.06.02
Vedtatt mindre endring		Pl-sak 10/12	10.04.12
PLANEN UTARBEIDET AV:		Plankontoret Hallvard Homme A/S	
		4701 Vale Tlf: 77070000 post@plankontoret.no	
		1603	11.04.02
		E.L.Aas	
		Forslagstiller: Harry Eriksen	