


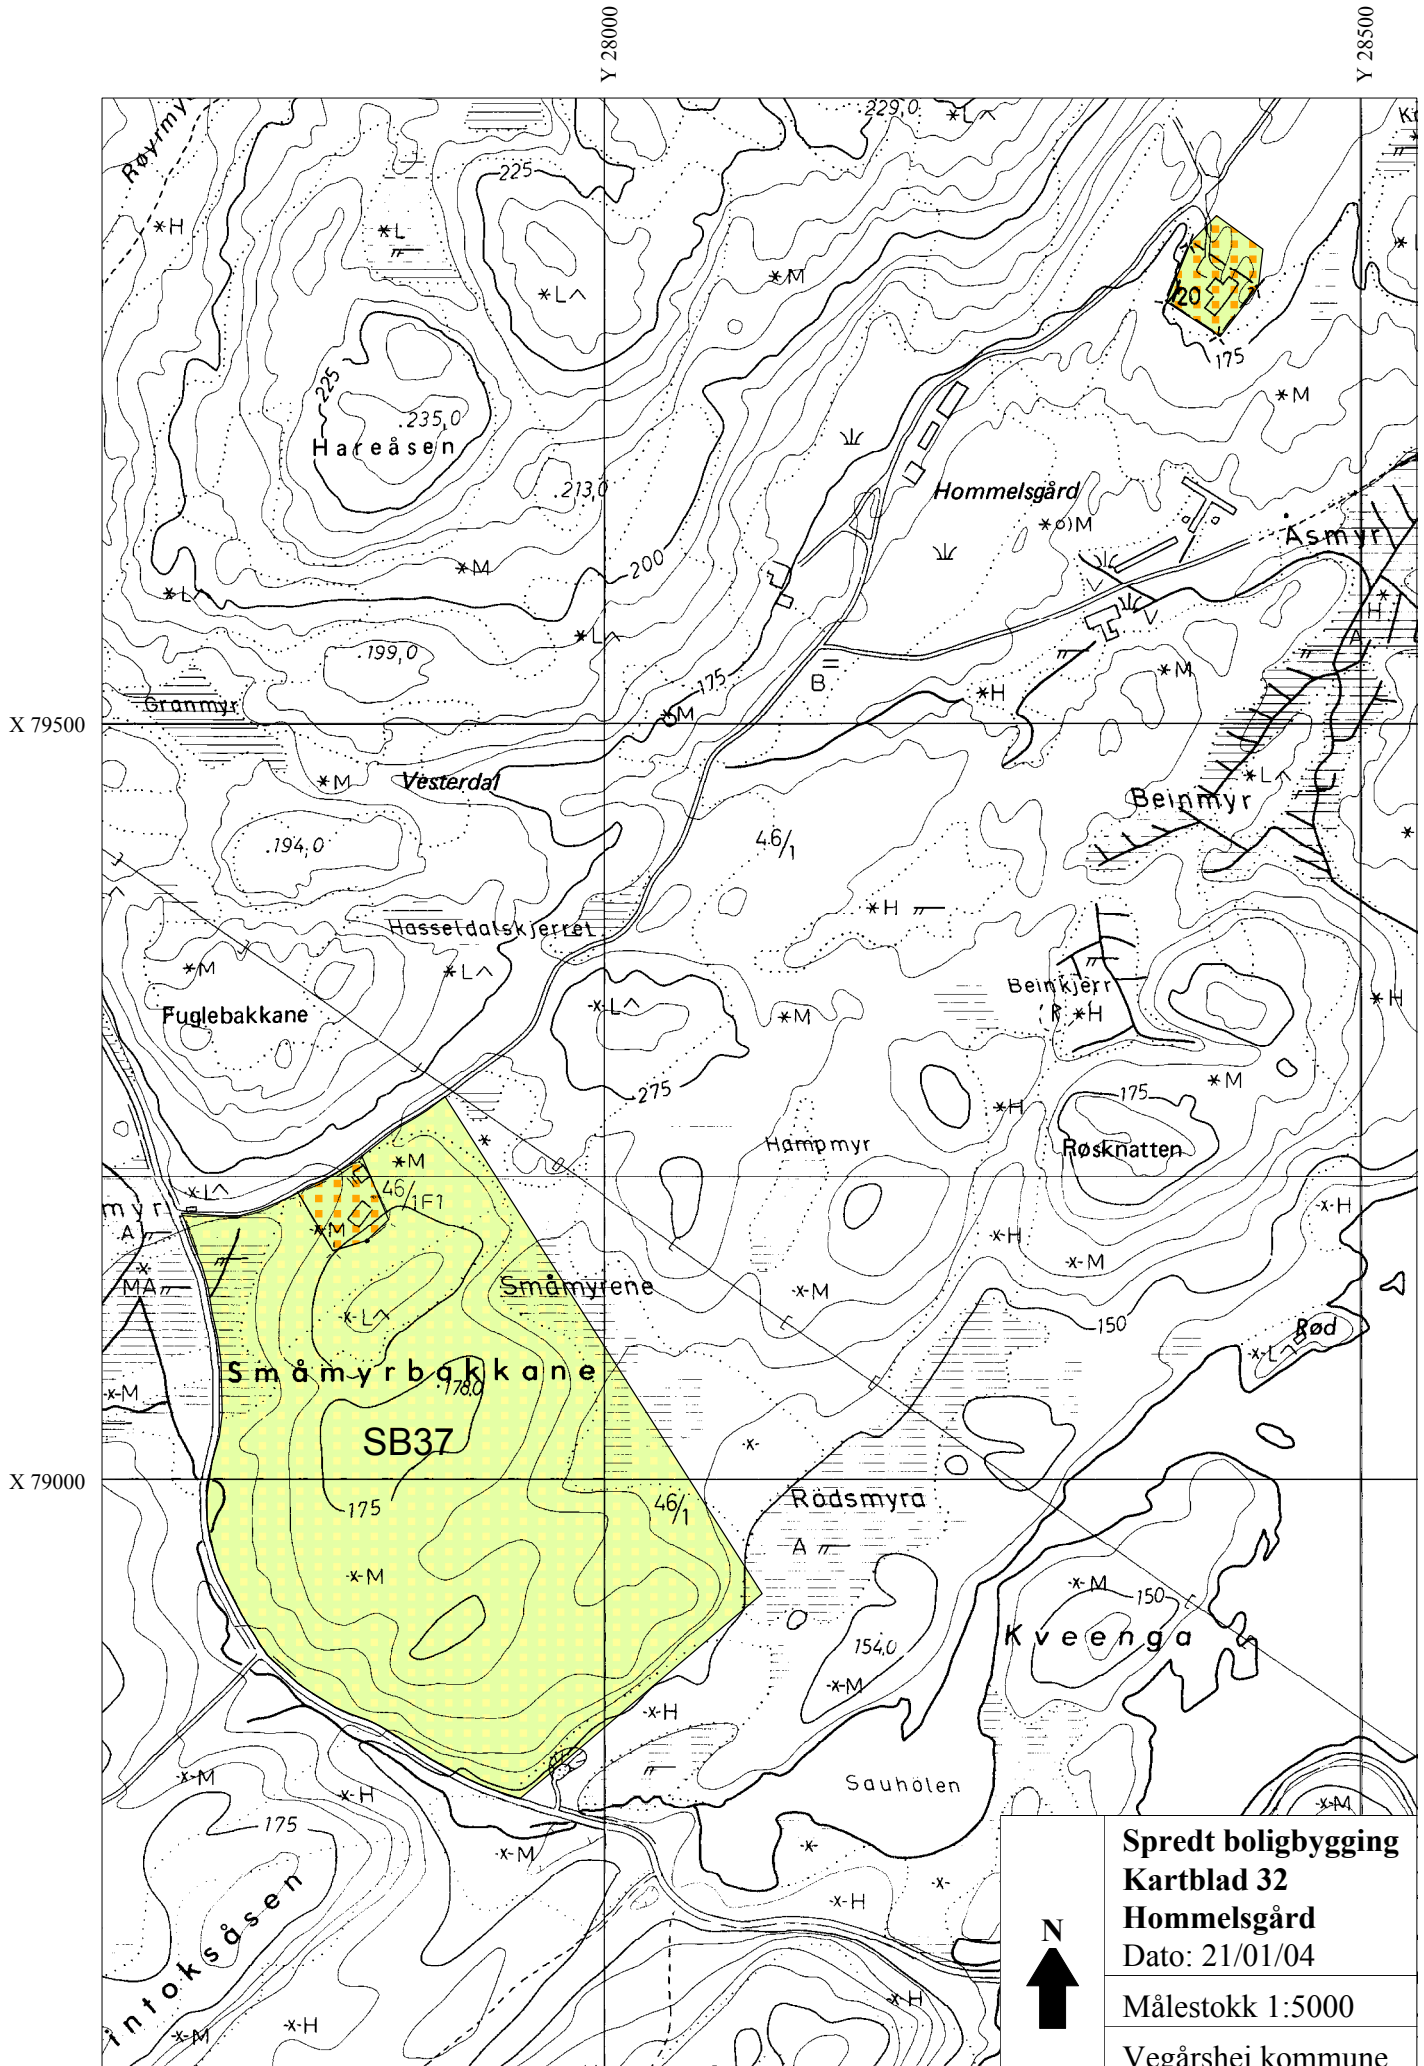

Spredt boligbygging
Kartblad 32
Hommelsgård
Dato: 21/01/04
Målestokk 1:5000
Vegårshei kommune