


TEGNFORKLARING

PLAN- OG BYGNINGSLOVEN §25 REGULERINGSFORMÅL

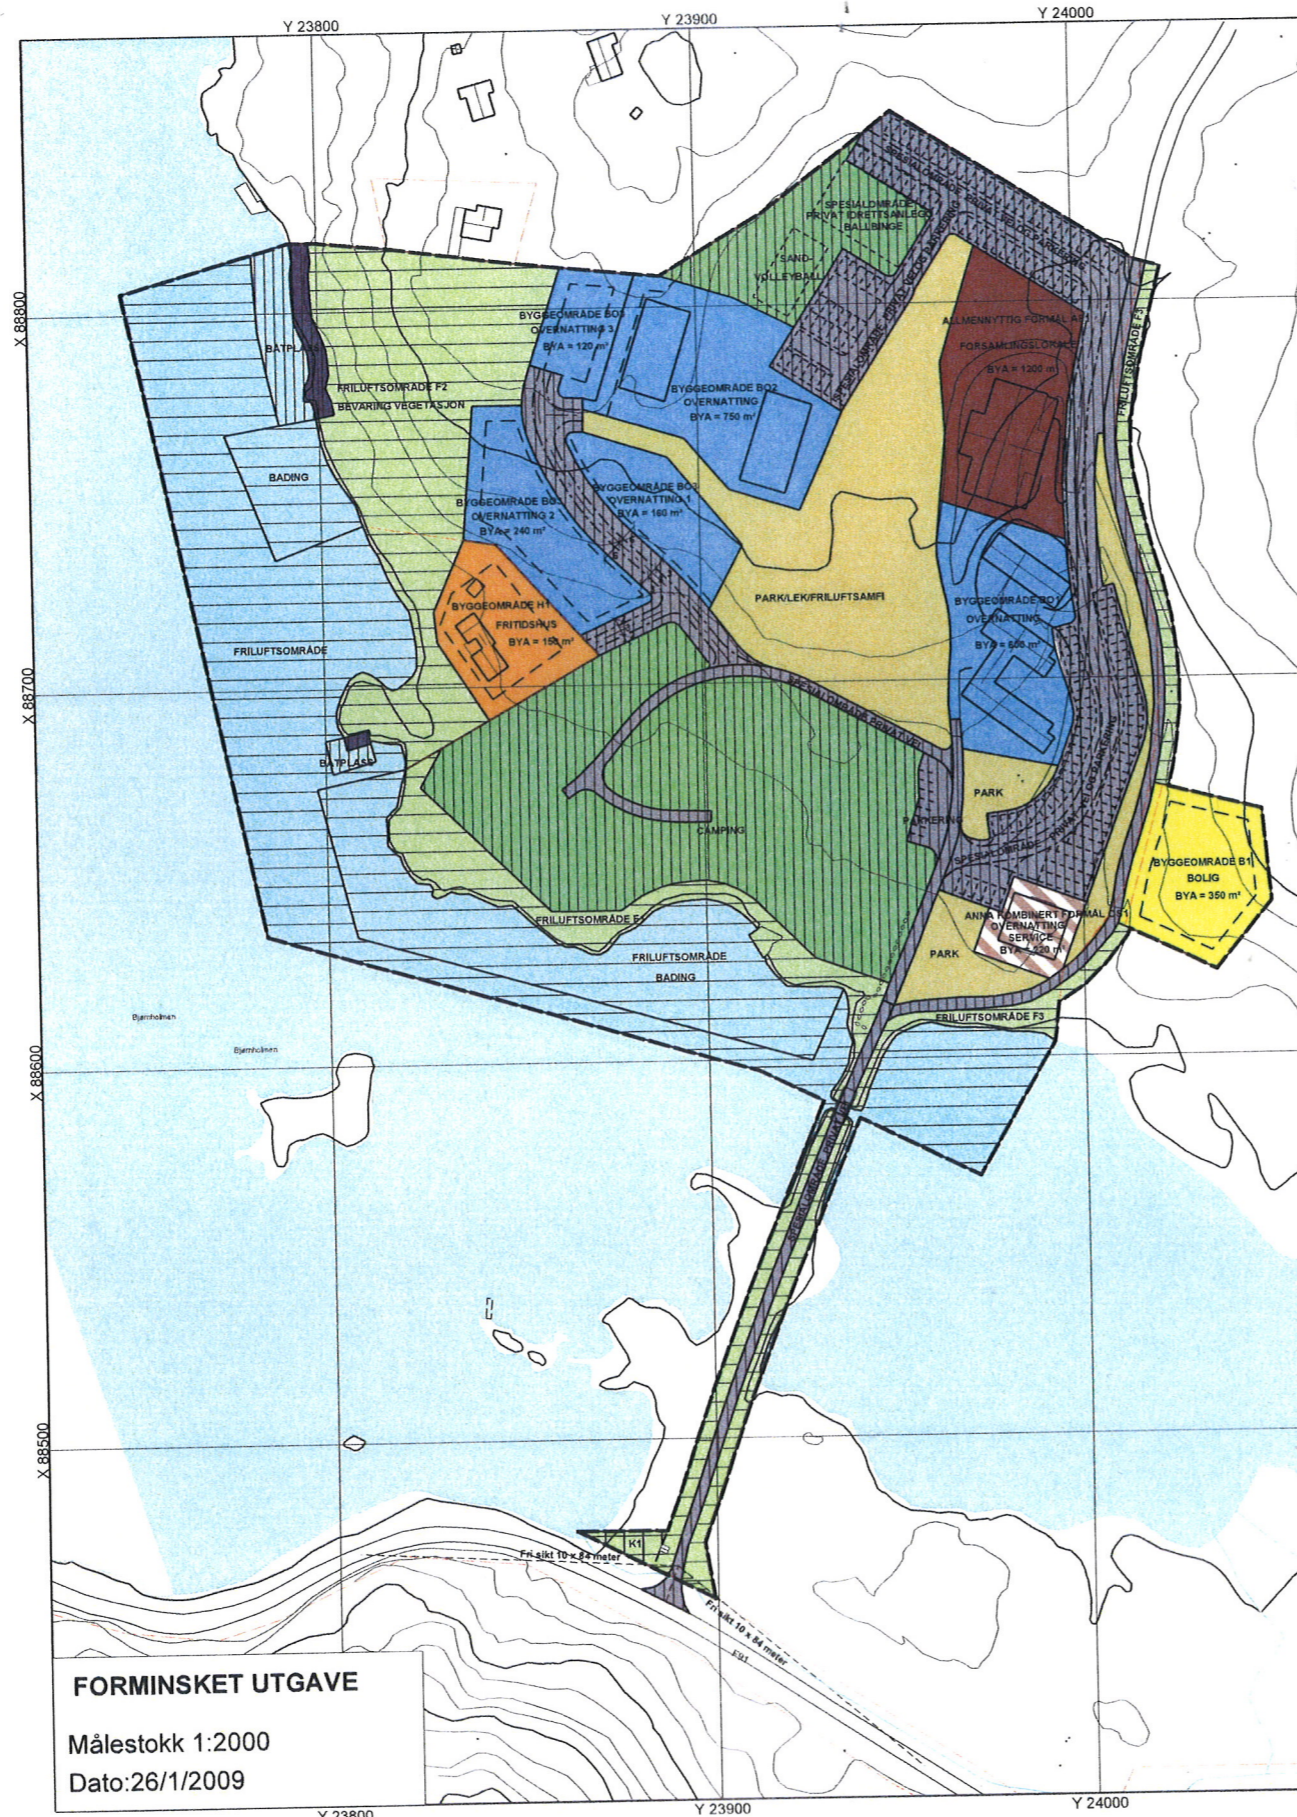

FORMINSKET UTGAVE

Målestokk 1:2000

Dato: 26/1/2009

Nr. 1. BYGGEOMRÅDE OG KOMBINERT FORMÅL

(Pbl. §25, 1. ledd, nr. 1 og §25, 2. ledd)

- Bolig B1
- Fritidsbolig H1
- Overnatting BO1- BO3
- Allmenntyttig formål, Forsamlingslokale
- Annet kombinert formål Overnatting, Service

Nr. 6. SPESIALOMRÅDE

(Pbl. §25, 1. ledd, nr. 6)

- Privat veg, Anna vegareal, Parkering,

Nr. 6. SPESIALOMRÅDE forts.

- Friluftsområde, land
- Friluftsområde, vann, badeplass
- Privat Idrettsanlegg Ballbinge, sandvolleyb
- Annet spesialområde Park, friluftsamfi
- Privat småbåthavn
- Privat småbåthavn
- Bevaringsområde Vegetasjon Kulturminne
- Frisiktsone

JURIDISK BINDENDE LINJER

- PLANAVGRENSING
- GRENSE FOR REGULERINGSFORMÅL
- BYGGEGRENSE
- RESTRIKSJONSOMRÅDE
- GRENSE FOR BEVARINGSOMRÅDE
- FRISIKT LINJE
- MÅLE- OG AVSTANDSLINJE

STREK-/PUNKTSYMBOL

- FORSLAG TIL KJØREBANE
- SENTERLINJE VEI
- FORSLAG TIL Plassering og Orientering av planlagte bygg (BO2)



Digitalt kartgrunnlag:
Kommunalt kartverk 1:2.500
Kartblad: BR 19 - 5 - 2

Ekvidistanse: 2,5 meter
Målestokk: 1 : 1.000

REGULERINGSPLAN FOR VEGÅRTUN LEIRSTED

GNR. 16 , BNR. 32, 60 OG 68 I VEGÅRSHEI KOMMUNE

SAKSBEHANDLING ETTER PLAN- OG BYGNINGSLOVEN	DATO	SIGN.
KUNNGJØRING OPPSTART PLANARBEID	27.02.07	
BEHANDLET 1. GANG I KOMMUNEN	P-sak 007/08 26.02.08	T.Smeland
UTLAGT TIL OFFENTLIG ETTERSYN I TIDSROMET	03.04.08 - 05.05.08	
BEHANDLET 2. GANG I KOMMUNEN	P-sak 024/08 25.11.08	T.Smeland
GODKJENT I KOMMUNEN, K-sak 128/08	09.12.08	T.Smeland

REVISJONER	DATO	SIGN.
Plankartet er revidert iht. innspill og møte med Fylkesmannen i Aust-Agder	10.11.08	Erling I. Aas

Planen er utarbeidet av:

PLANKONTORET
HALLVARD HOMME AS
4747 VALLE

Telefon: 379 37 000
e-post: post@plankontoret.no

DATO	TEIKNA	PROSJ.NR.:
05.12.07	Erling I. Aas	2092Rp