


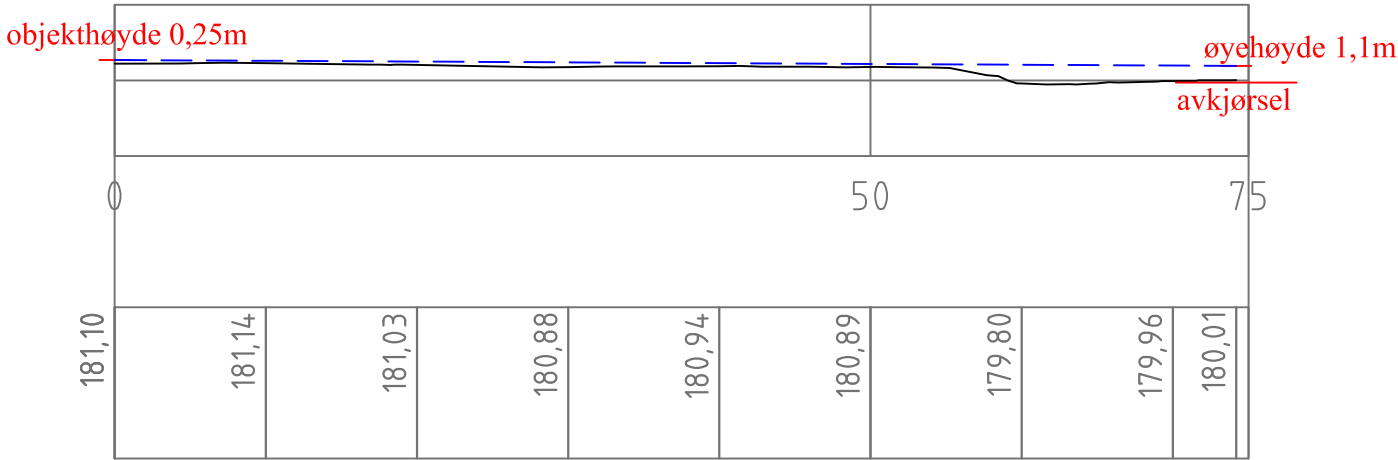
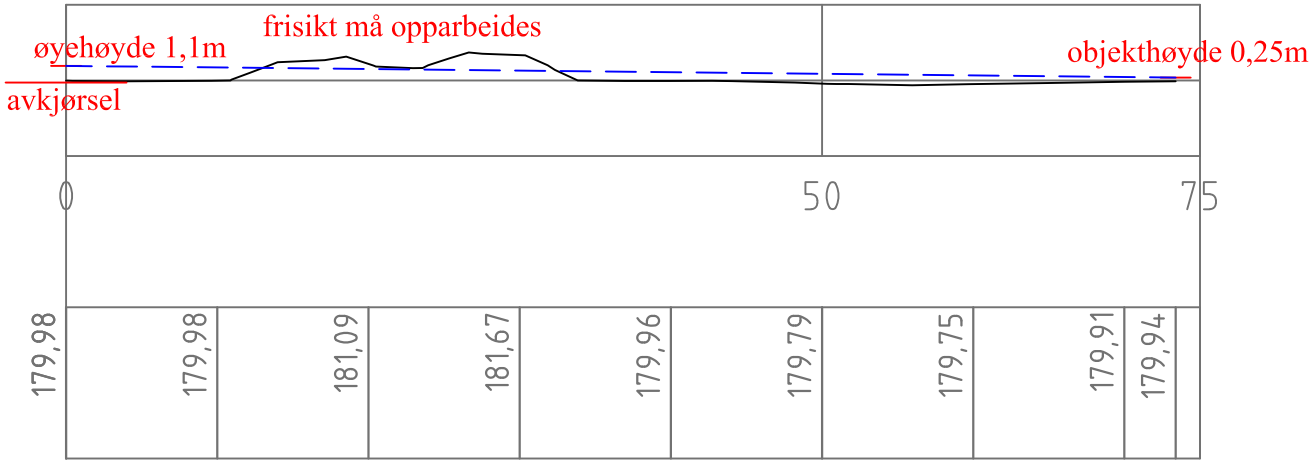


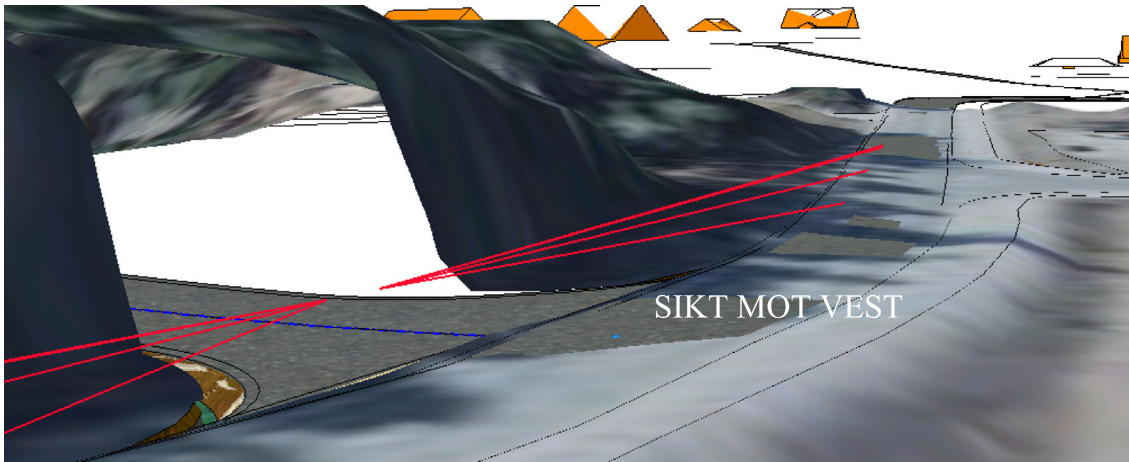

SIKT MOT VEST - PROFIL LANGS SIKTLINJE

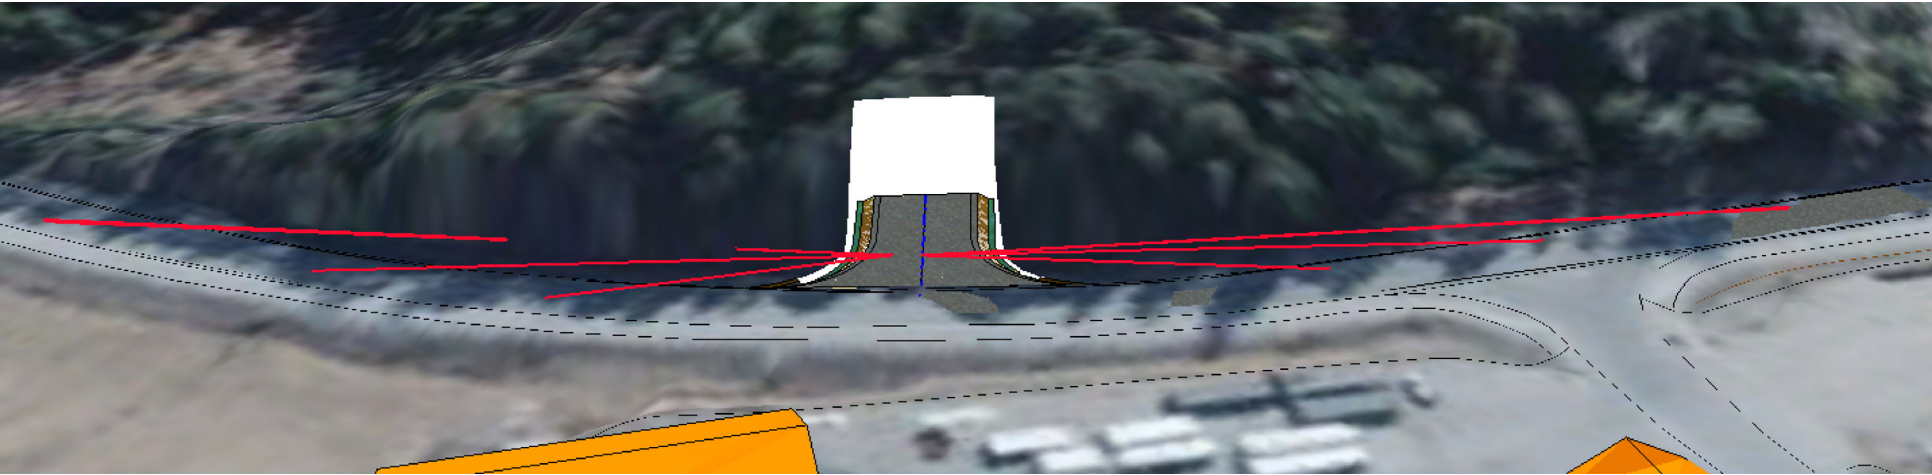

SIKT MOT ØST - PROFIL LANGS SIKTLINJE

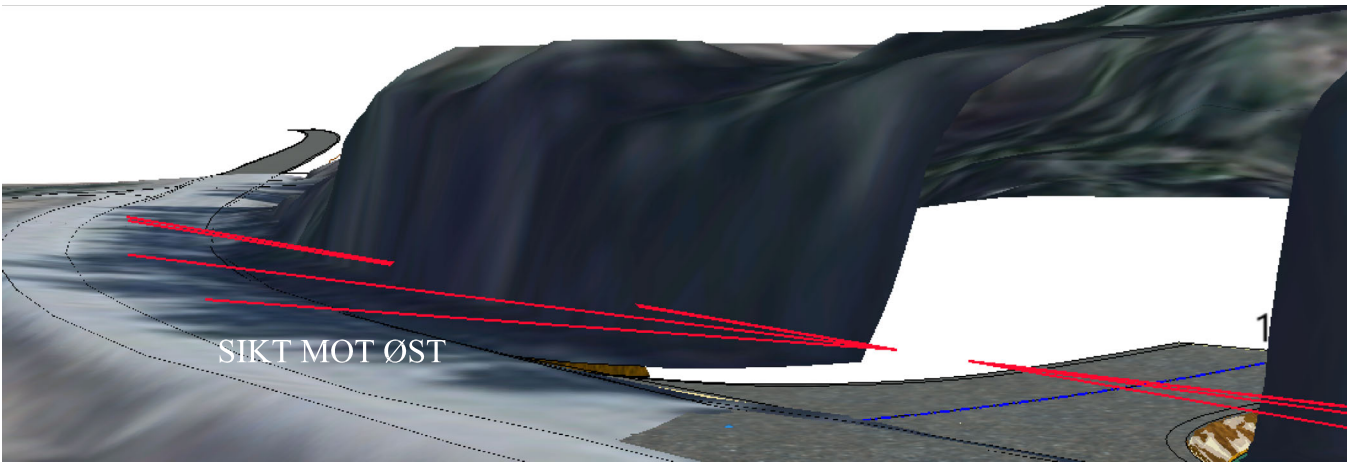

-	-	-	-	-
-	-	-	-	-
REV.: BESKRIVELSE:		DATO:	TEGN.:	KONT.:
DATO:	TEGNET:	TEGNINGSSTATUS:		
XX.11.2023	HMK	VEDLEGG TIL FORSLAG REGULERINGSPLAN		
INT. PROSJEKT NR.: 222010	KONTROLLERT: JGH	1:500 LM (A3) 1:500 HM (A3)		
TILTAKSHAVER/OPPDRAAGSGIVER: VEGÅRSHEI KOMMUNE		Stærk. HAVNEGATEN 1 - 4836 ARENDAL - TELEFON 37 00 57 50		
PROSJEKT: LJØSTAD AVKJØRSEL				
TEGNING:				
SIKTKONTROLL				
- 				