


FORMINSKA UTGAVE

189

Målestokk 1:4000  
Dato: 14/3/2006

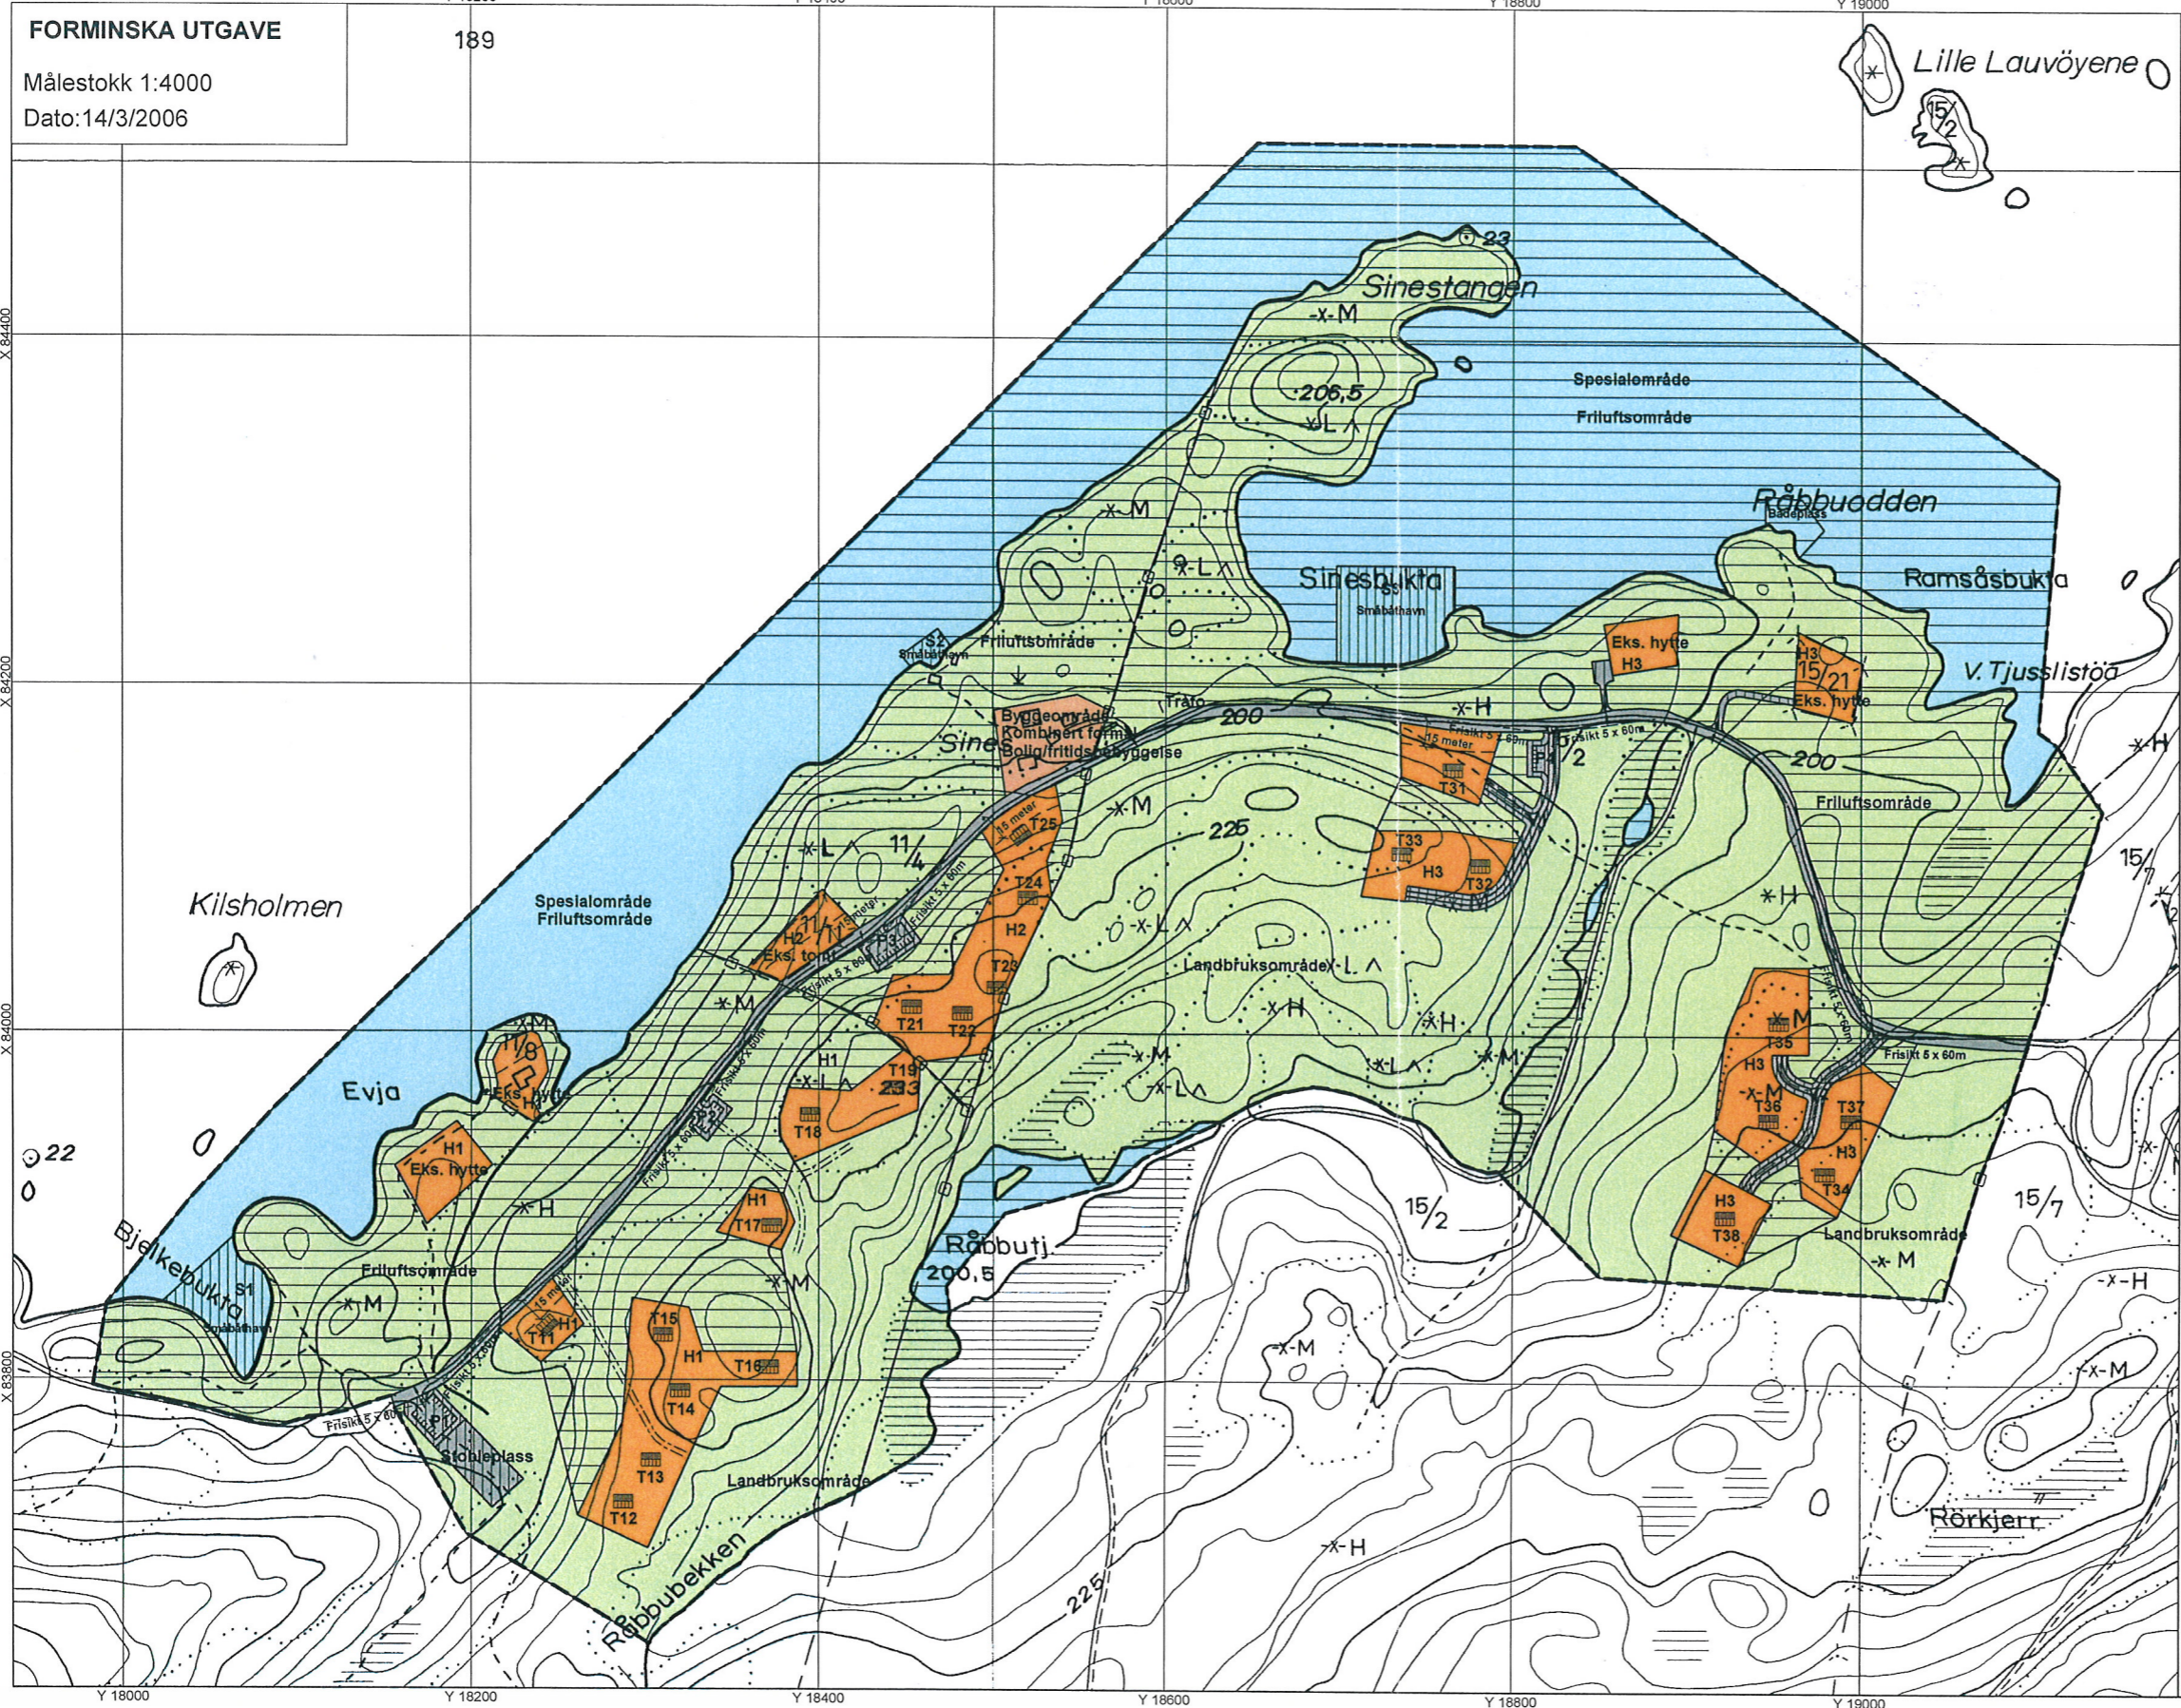

Maya G. Berli



TEGNFORKLARING

PLAN- OG BYGNINGSLOVEN §25 REGULERINGSFORMÅL

- 1. BYGGEOMRÅDE/ KOMBINERT FORMÅL**
  - Hytte/fritidsbolig
  - Bolig/fritidsbolig
- 2. LANDBRUKSOMRÅDE**
  - Skogbruk
- 3. OFFENTLIG TRAFIKKOMRÅDE**
  - Kjøreveg
  - Anna vegareal
- 5. FAREOMRÅDE**
  - Høyspenningsanlegg
- 6. SPESIALOMRÅDE**
  - Privat veg, parkering og anna vegareal
  - Fritidsområde - land
  - Fritidsområde - vann, bade plass
  - Privat småbåtanlegg
  - + formålsfarge = frisiktsone

STREKSMBOL M.V.

- PLANAVGRENSNING
- GRENSE FOR REGULERINGSFORMÅL
- REGULERT SENTERLINJE
- PLASSERING AV HYTTE
- BYGGEGRENSE
- AVKJØRSEL
- PLANLAGT TRAKTORVEG

Kartgrunnlag:  
Scanna økonomisk kartverk 1:5000  
Ekvidistans: 5 meter  
Målestokk: 1 : 2000



REGULERINGSPLAN FOR:  
SINESHEIA, GNR./BNR. 15/2, 11/1, 11/4, MED FLERE  
VEGÅRSHEI KOMMUNE

REVISJON	REVIDERT IHT. F-SAK 034/04 OG HØRING	DATE	REVISJON	REVISJONER	DATE	REVISJON
		10.04.06	E. I. AAS			

SAKSBEHANDLING ETTER PLAN- OG BYGNINGSLOVEN		DATE	REVISJON
KUNNSGJENNINGSVEDTAK I REG. ARBEIDSET		12.12.01	
1. GANGS BEHANDLING I KOMMUNEN		15.04.04	
UTLAGT TIL OFFENTLIG ETTERPRØVING		23.08.04 - 08.08.04	
UTLAGT TIL NYTT OFFENTLIG ETTERPRØVING		26.06.06 - 01.08.06	
2. GANGS BEHANDLING I KOMMUNEN		27.09.05	

VEDTATT AV KOMMUNESTYRET: 11.10.05  
K-SAK 080/05

Planen er utarbeidet av:  
Geir Brynhildsen

Digital planfremstilling:  
Plankontoret  
Håvard Homne AS  
POSTBOKS 95  
4761 VALLE

18.02.04  
Erling I. Aas

KARTBLAD:  
BQ 018 - 10