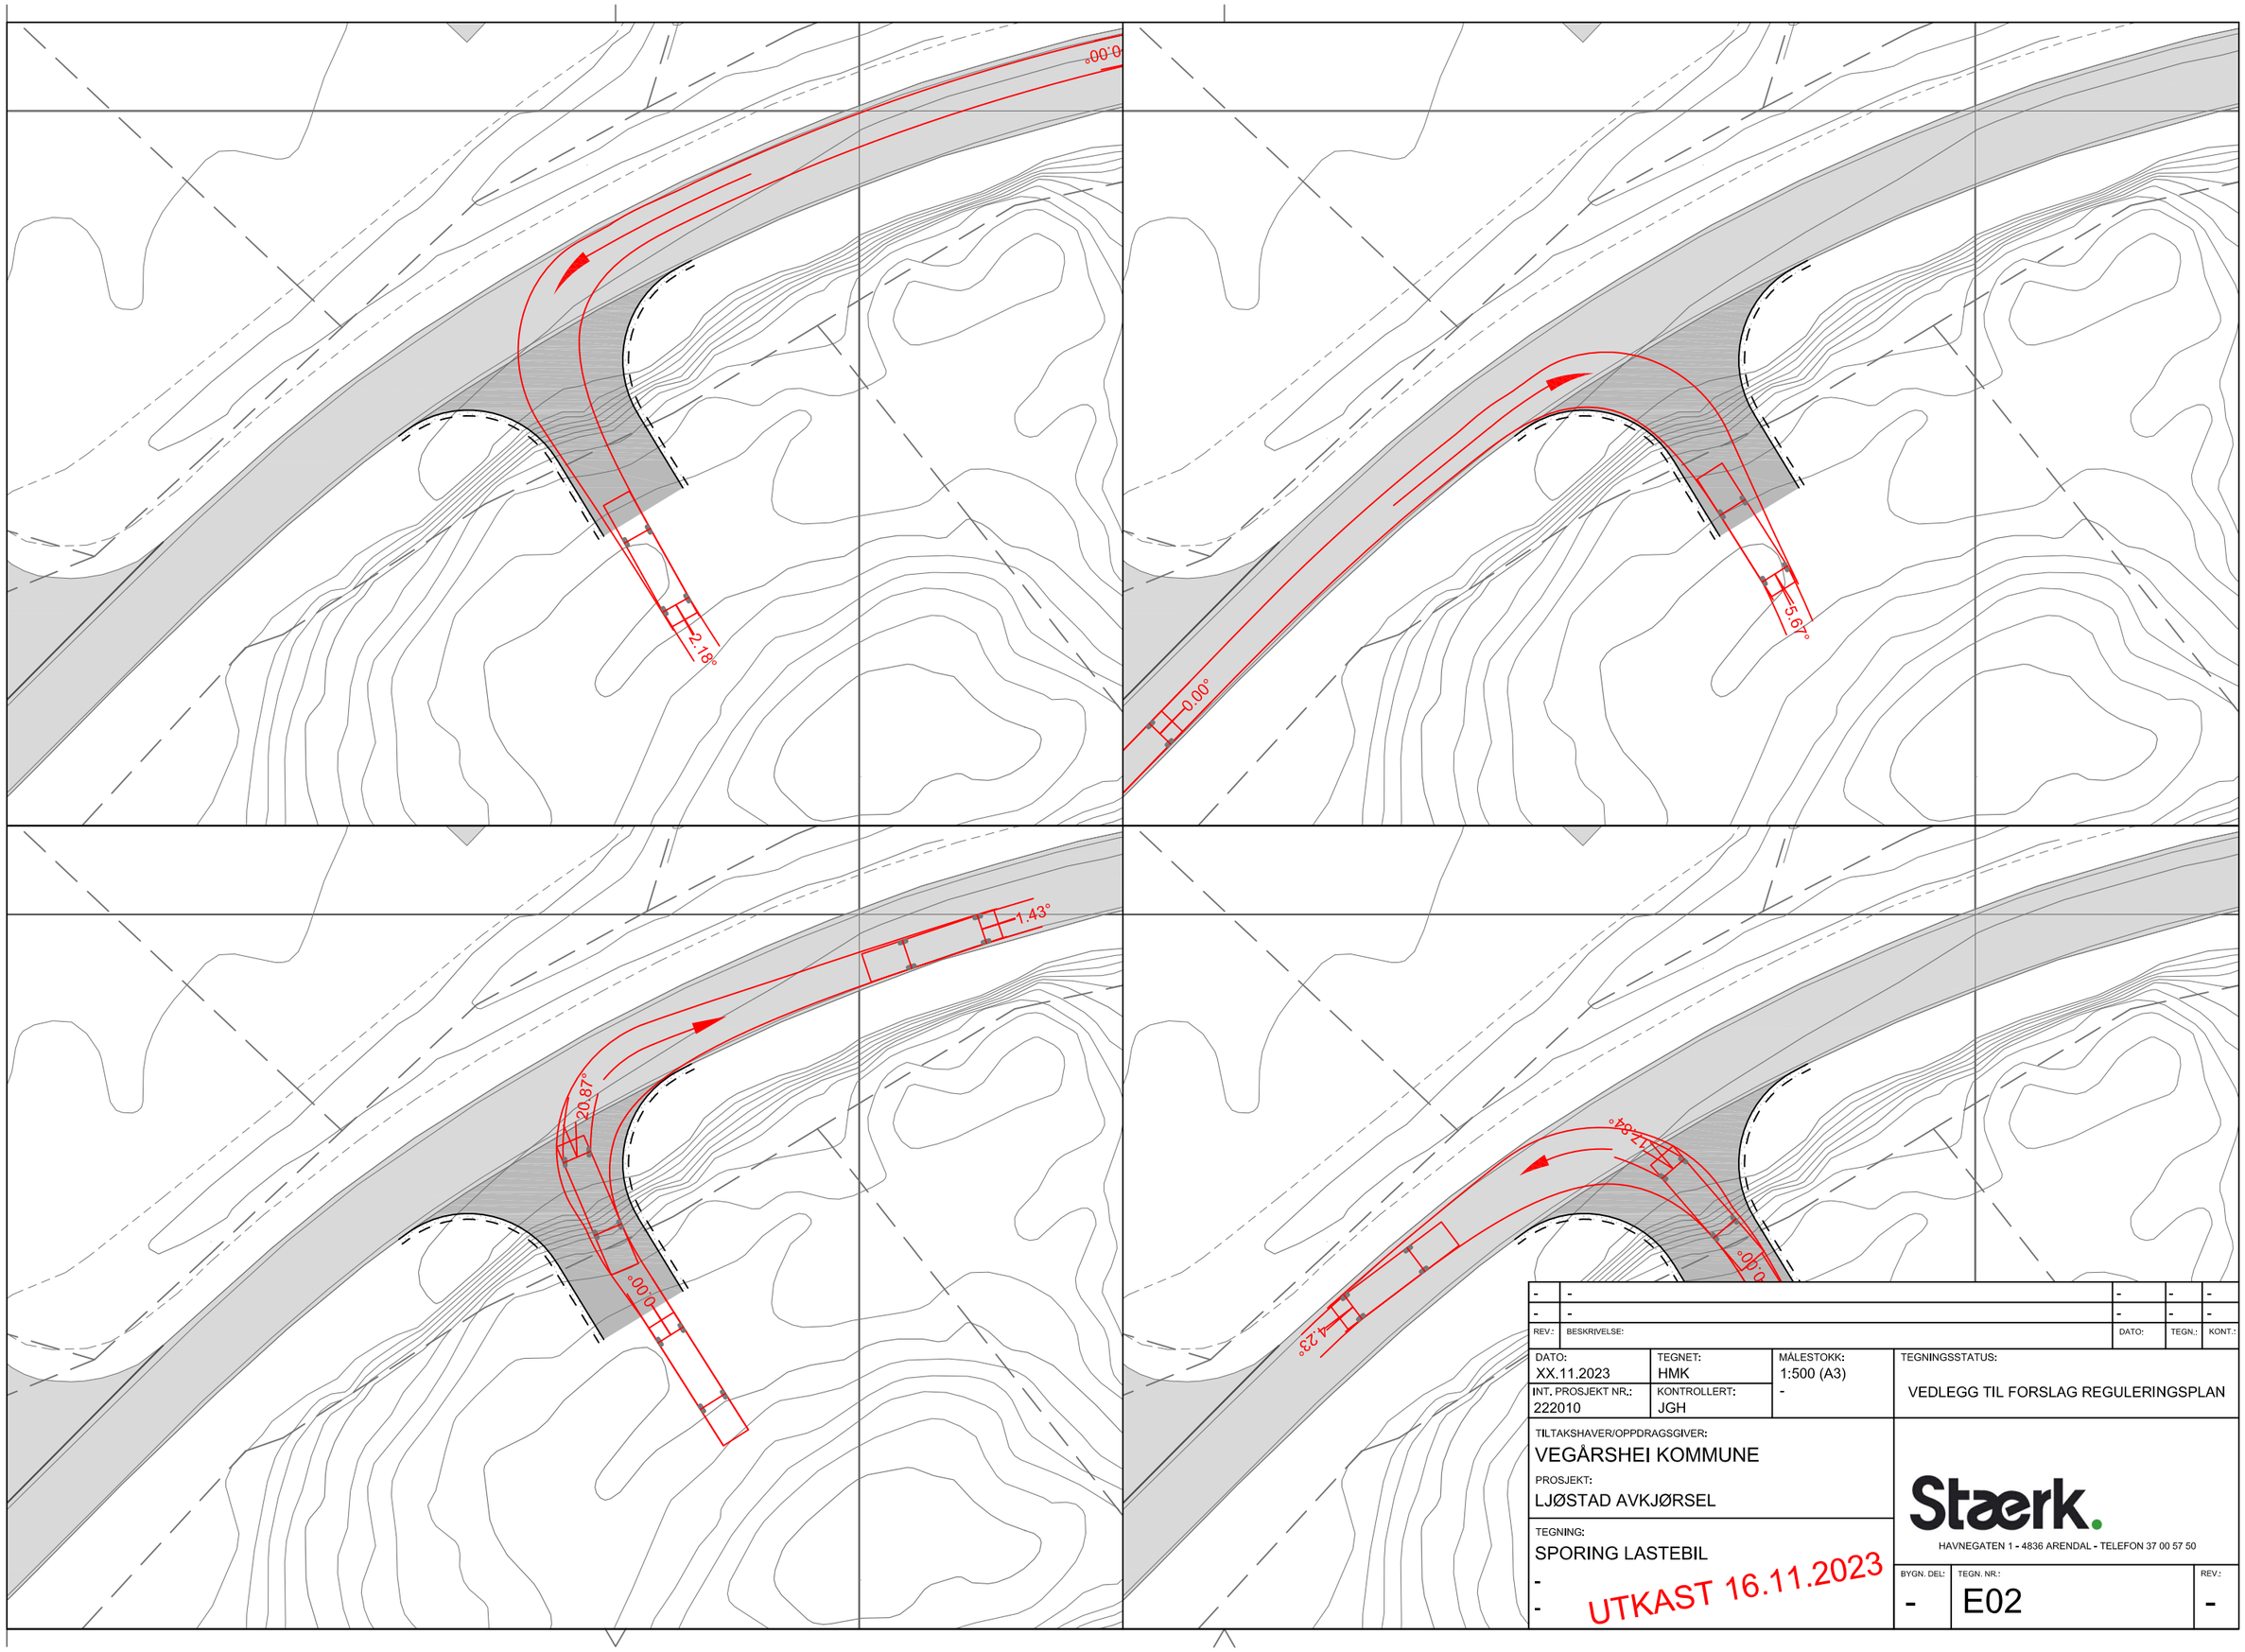

REV.:	BESKRIVELSE:	DATO:	TEGN.:	KONT.:
-	-	-	-	-
-	-	-	-	-

DATO: XX.11.2023	TEGNET: HMK	MÅLESTOKK: 1:500 (A3) -	TEGNINGSSTATUS: VEDLEGG TIL FORSLAG REGULERINGSPLAN
INT. PROSJEKT NR.: 222010	KONTROLLERT: JGH		

TILTAKSHAVER/OPPDRAGSGIVER:
VEGÅRSHEI KOMMUNE

PROSJEKT:
LJØSTAD AVKJØRSEL

TEGNING:
SPORING LASTEBIL
-
-

UTKAST 16.11.2023

Stærk.
HAVNEGATEN 1 - 4836 ARENDAL - TELEFON 37 00 57 50

BYGN. DEL:	TEGN. NR.:	REV.:
-	E02	-