


DISPOSISJONSPLAN

FOR HYTTEFELT PÅ ÅLKJERRSTYKKET

G. NR. 18 BR. NR. 1 NÆS

VEGÅRSHEI

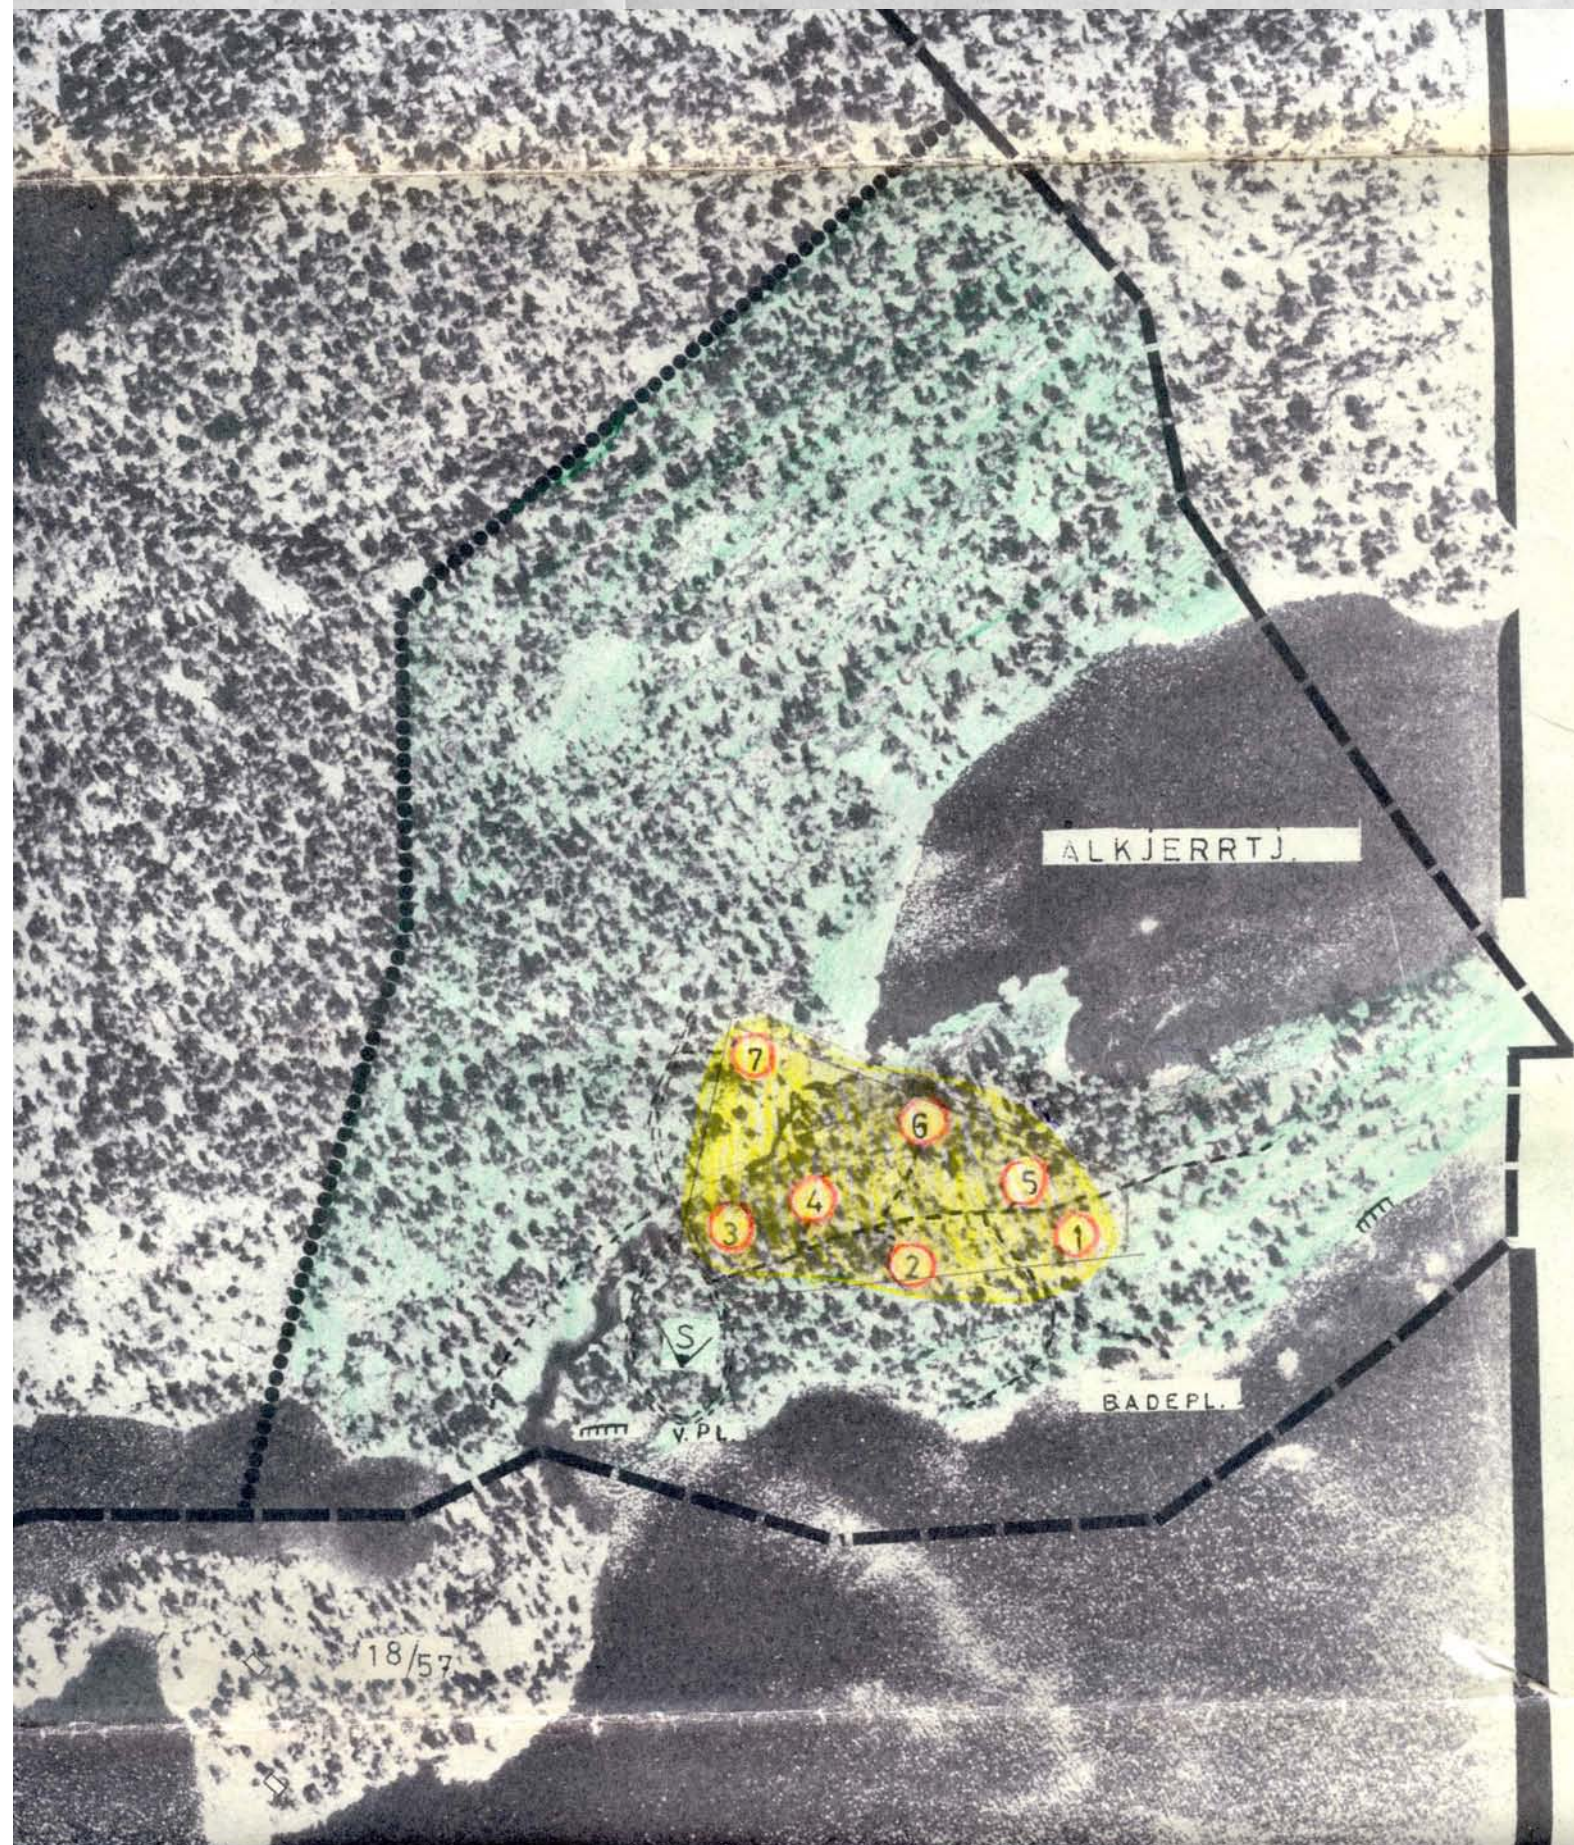

SIGNATUR

Liendomsgrænse	— — — — —
Reguleringsgrænse
Eksisterende hestevei	====
Planlagt sti	- - - - -
Eksisterende hytte	□
Planlagt tomt	○
Sjøppel (nedgraving)	∇
Båtplass	
Byggeområder	■
Skog og friluftsområder	■

M. ca. 1:3000