

Vegårshei Kommune

post@vegarshei.kommune.no

Vår ref.: TGH

Reg.nr 003-20 / sak 003

Dato: 26.02.2020

Høring reguleringsplan Tjennheia - Vegårshei.

Viser til kunngjøring om høring detaljreguleringsplan for Tjennheia.

RTA har følgende kommentarer til reguleringsplanen:

- Det er ikke satt av snuplasser for renovasjonskjøretøy i enden av stikkveiene i områdene BF. Det er dermed ikke tilrettelagt for henting av avfall.

RTA har vært i kontakt med planlegger og vi aksepterer en løsning som baserer seg på vedlagt skisse fra planlegger

- Det er ikke planlagt snuplass for BKS – konsentrert småhusbebyggelse. Det bør også inn i planen et krav om at det skal i forbindelse med byggesøknad / situasjonsplan for området, også utarbeides en plan for renovasjon.


RTA foreslår derfor at følgende tas inn i planen: «*Situasjonsplanen skal også omfatte plan for renovasjon. Løsningen skal være akseptert av RTA*»

Med vennlig hilsen



Tor Georg Hagane
Daglig leder
RTA AS

Vedlegg: Skisse snuplasser renovasjon.

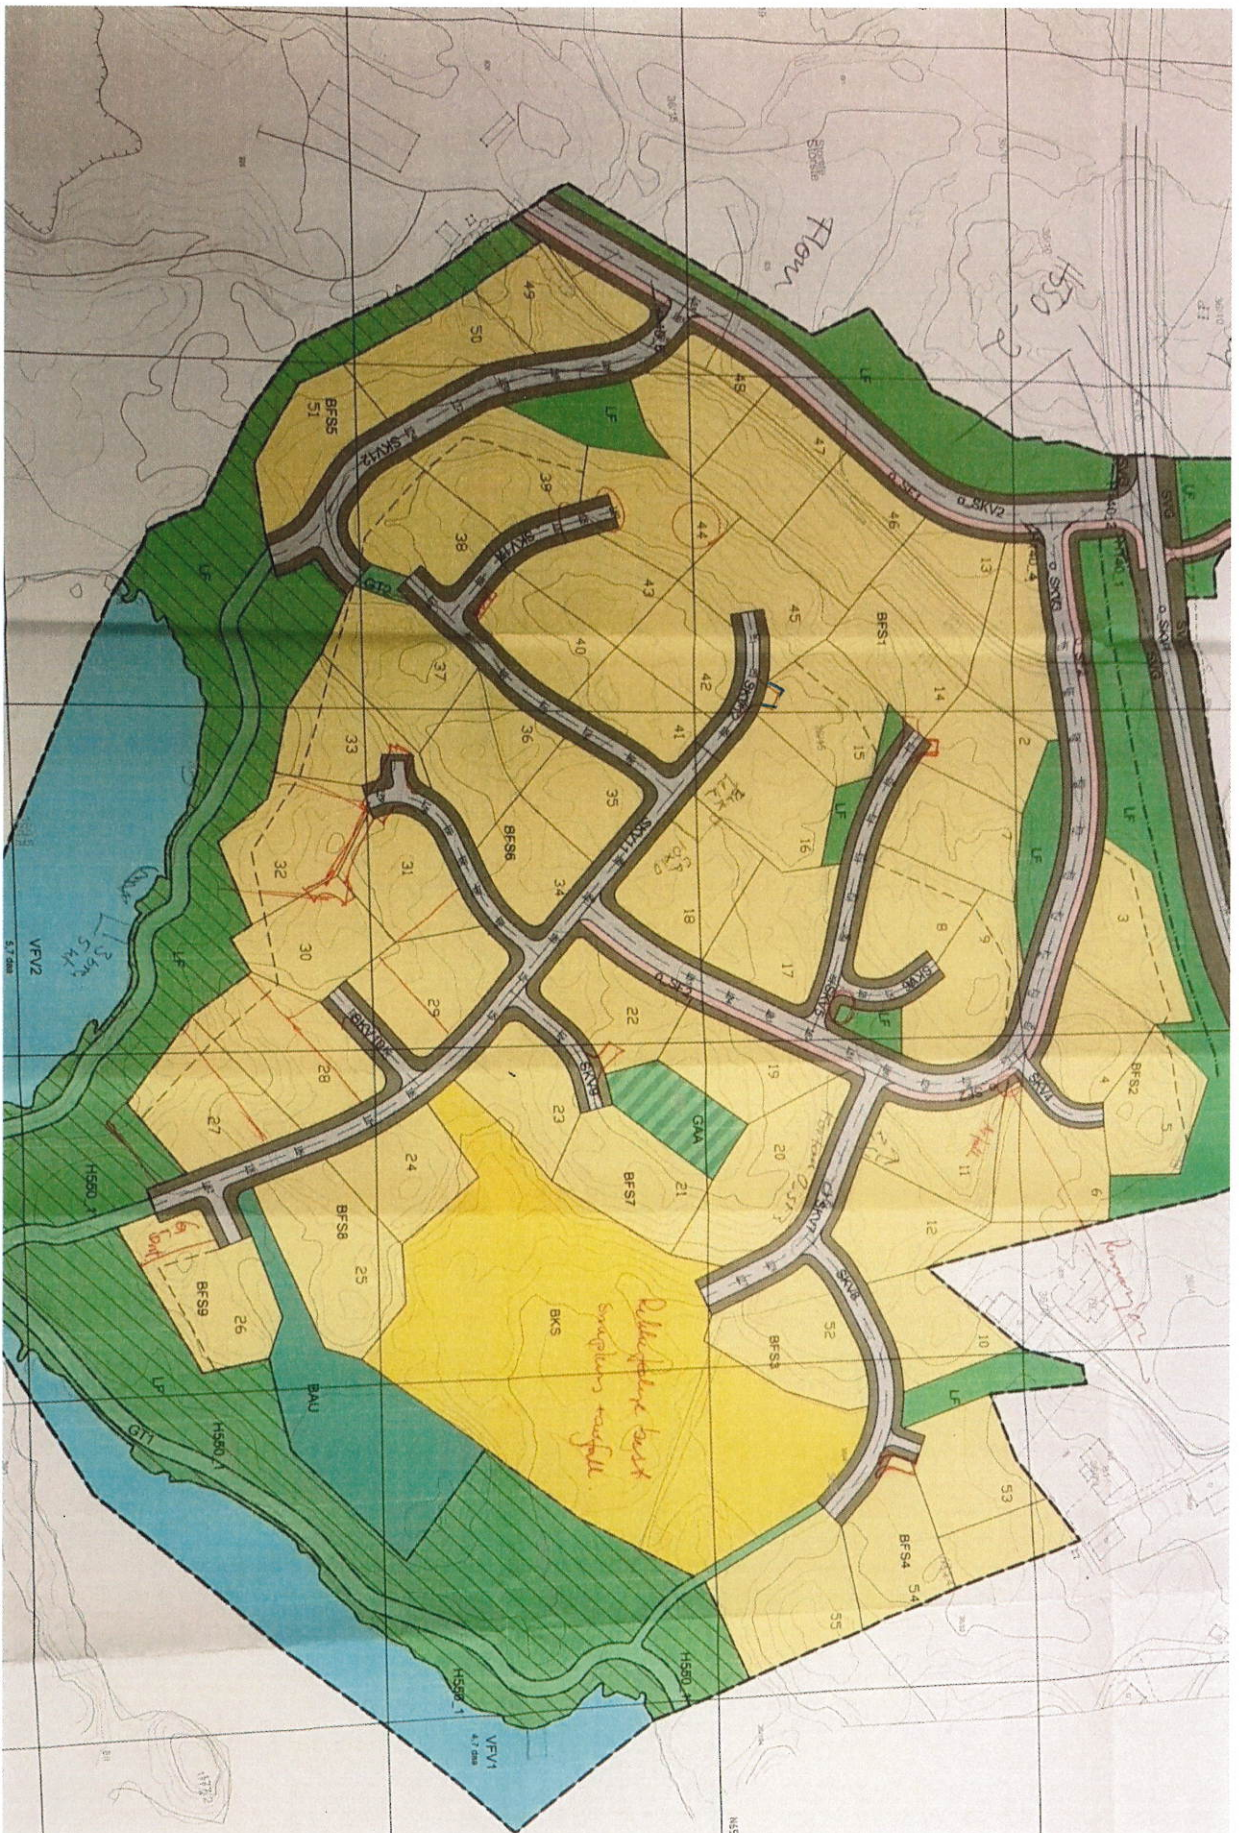

**VEGÅRSHEI
KOMMUNE**

DETLJERT REGULERINGSPLAN NR. 125, N. 1, 13. FEB.
TJENNHEIA, DEL AV GNR. 36/018 13 MEL.
 Reguleringsbestemmelser laget som vedlegg

Tegn

Reguleringsplan PBL 2008

- §12.5. Nr. 1 - Bbygninger og anlegg**
 - BF** Boligbygninger/bedderegulering
 - BKS** Boligbygninger/arealer til rekreasjon
 - BKS** Boligbygninger/arealer til rekreasjon
 - BAU** Areal utsepproduksjon
- §12.5. Nr. 2 - Samferdslemmer og vanninfrastruktur**
 - SVJ** Kjøring
 - GF** Fotganger
 - SCS** Gangsykkling
 - SVJ** Andre vegvesen - gir
- §12.5. Nr. 3 - Grønnstruktur**
 - GT** Turgang
 - GAA** Agrikulturmiljø
 - LF** Agrikulturmiljø med andre arealer til multifunksjonell samt rekreasjon
 - LF** Multifunksjonell

KARTEINTE
 Skala = 1:1000
 Prosjekt nr. 125/08