


# DISPOSISJONSPLAN

FOR

## BAKKEKILEN HYTTEFELT

G.nr. 32 b.nr. 6

Vegårshei kommune

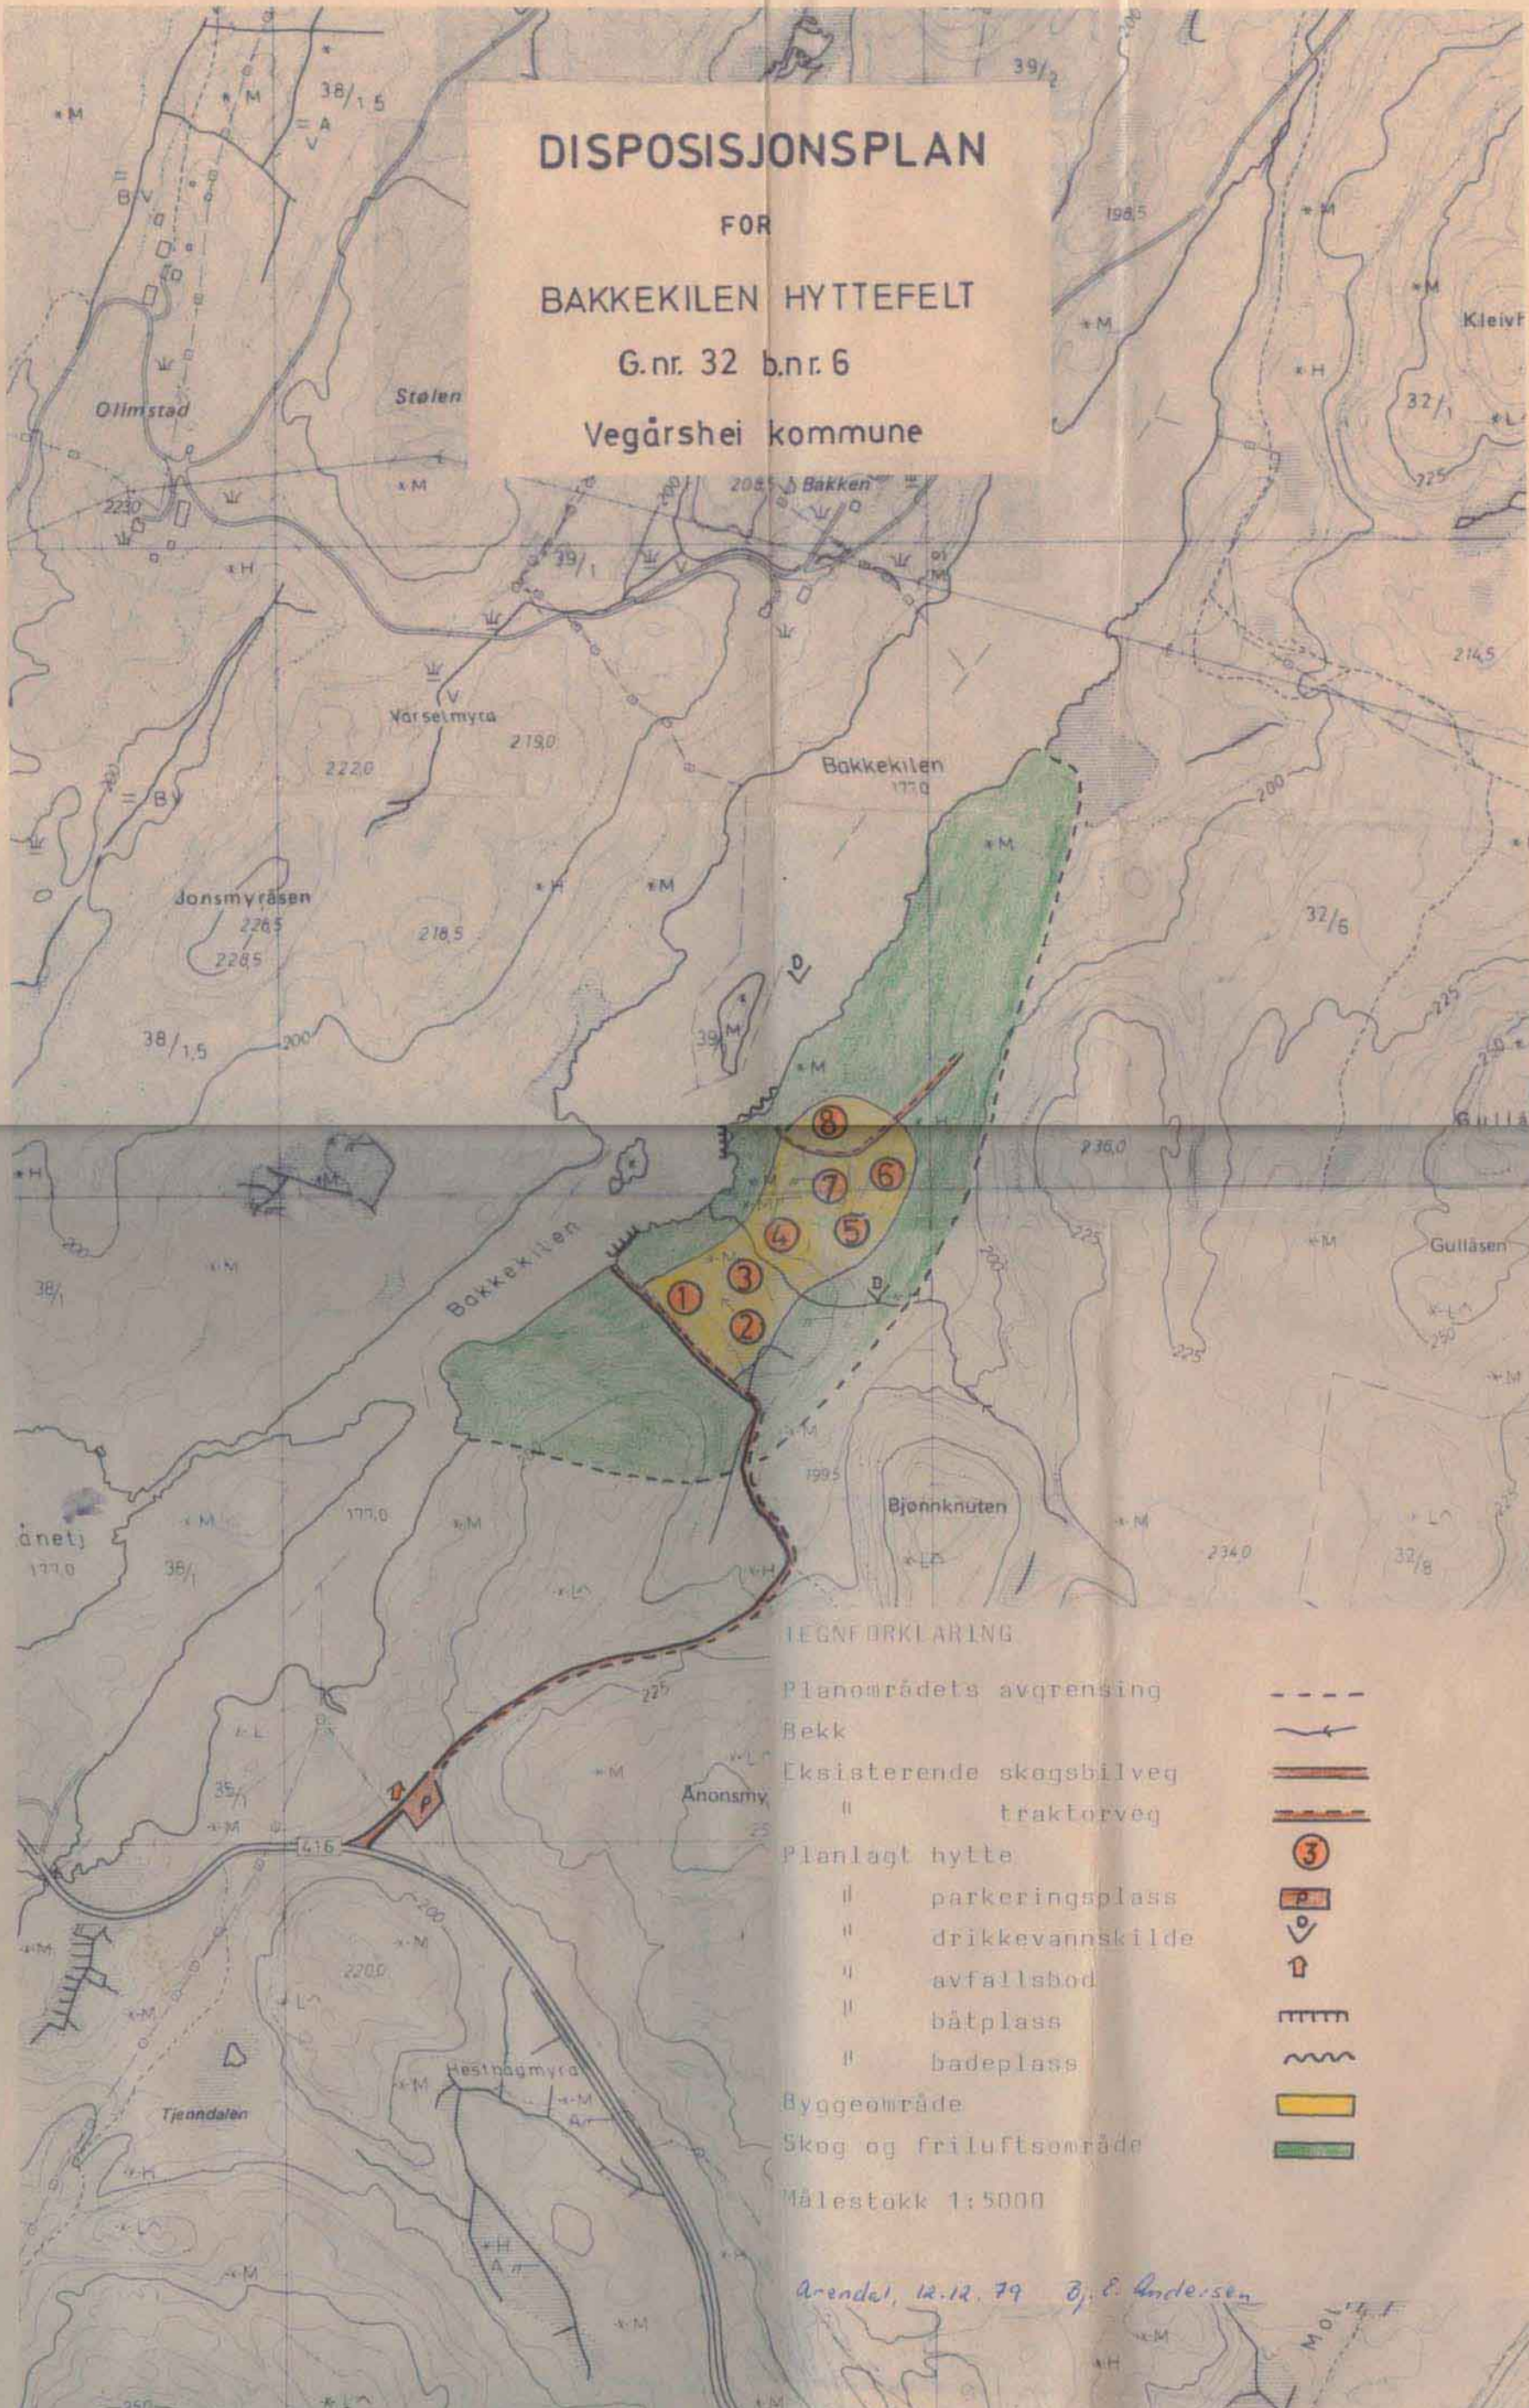

### LEGNFORKLARING

Planområdet avgrensing

Bekk

Eksisterende skogsbilveg

|| traktorveg

Planlagt hytte

|| parkeringsplass

|| drikkevannskilde

|| avfallsbod

|| båt plass

|| bade plass

Byggeområde

Skog og friluftsområde

Målestokk 1:5000

Arendal, 12.12.79 B. E. Andersen