


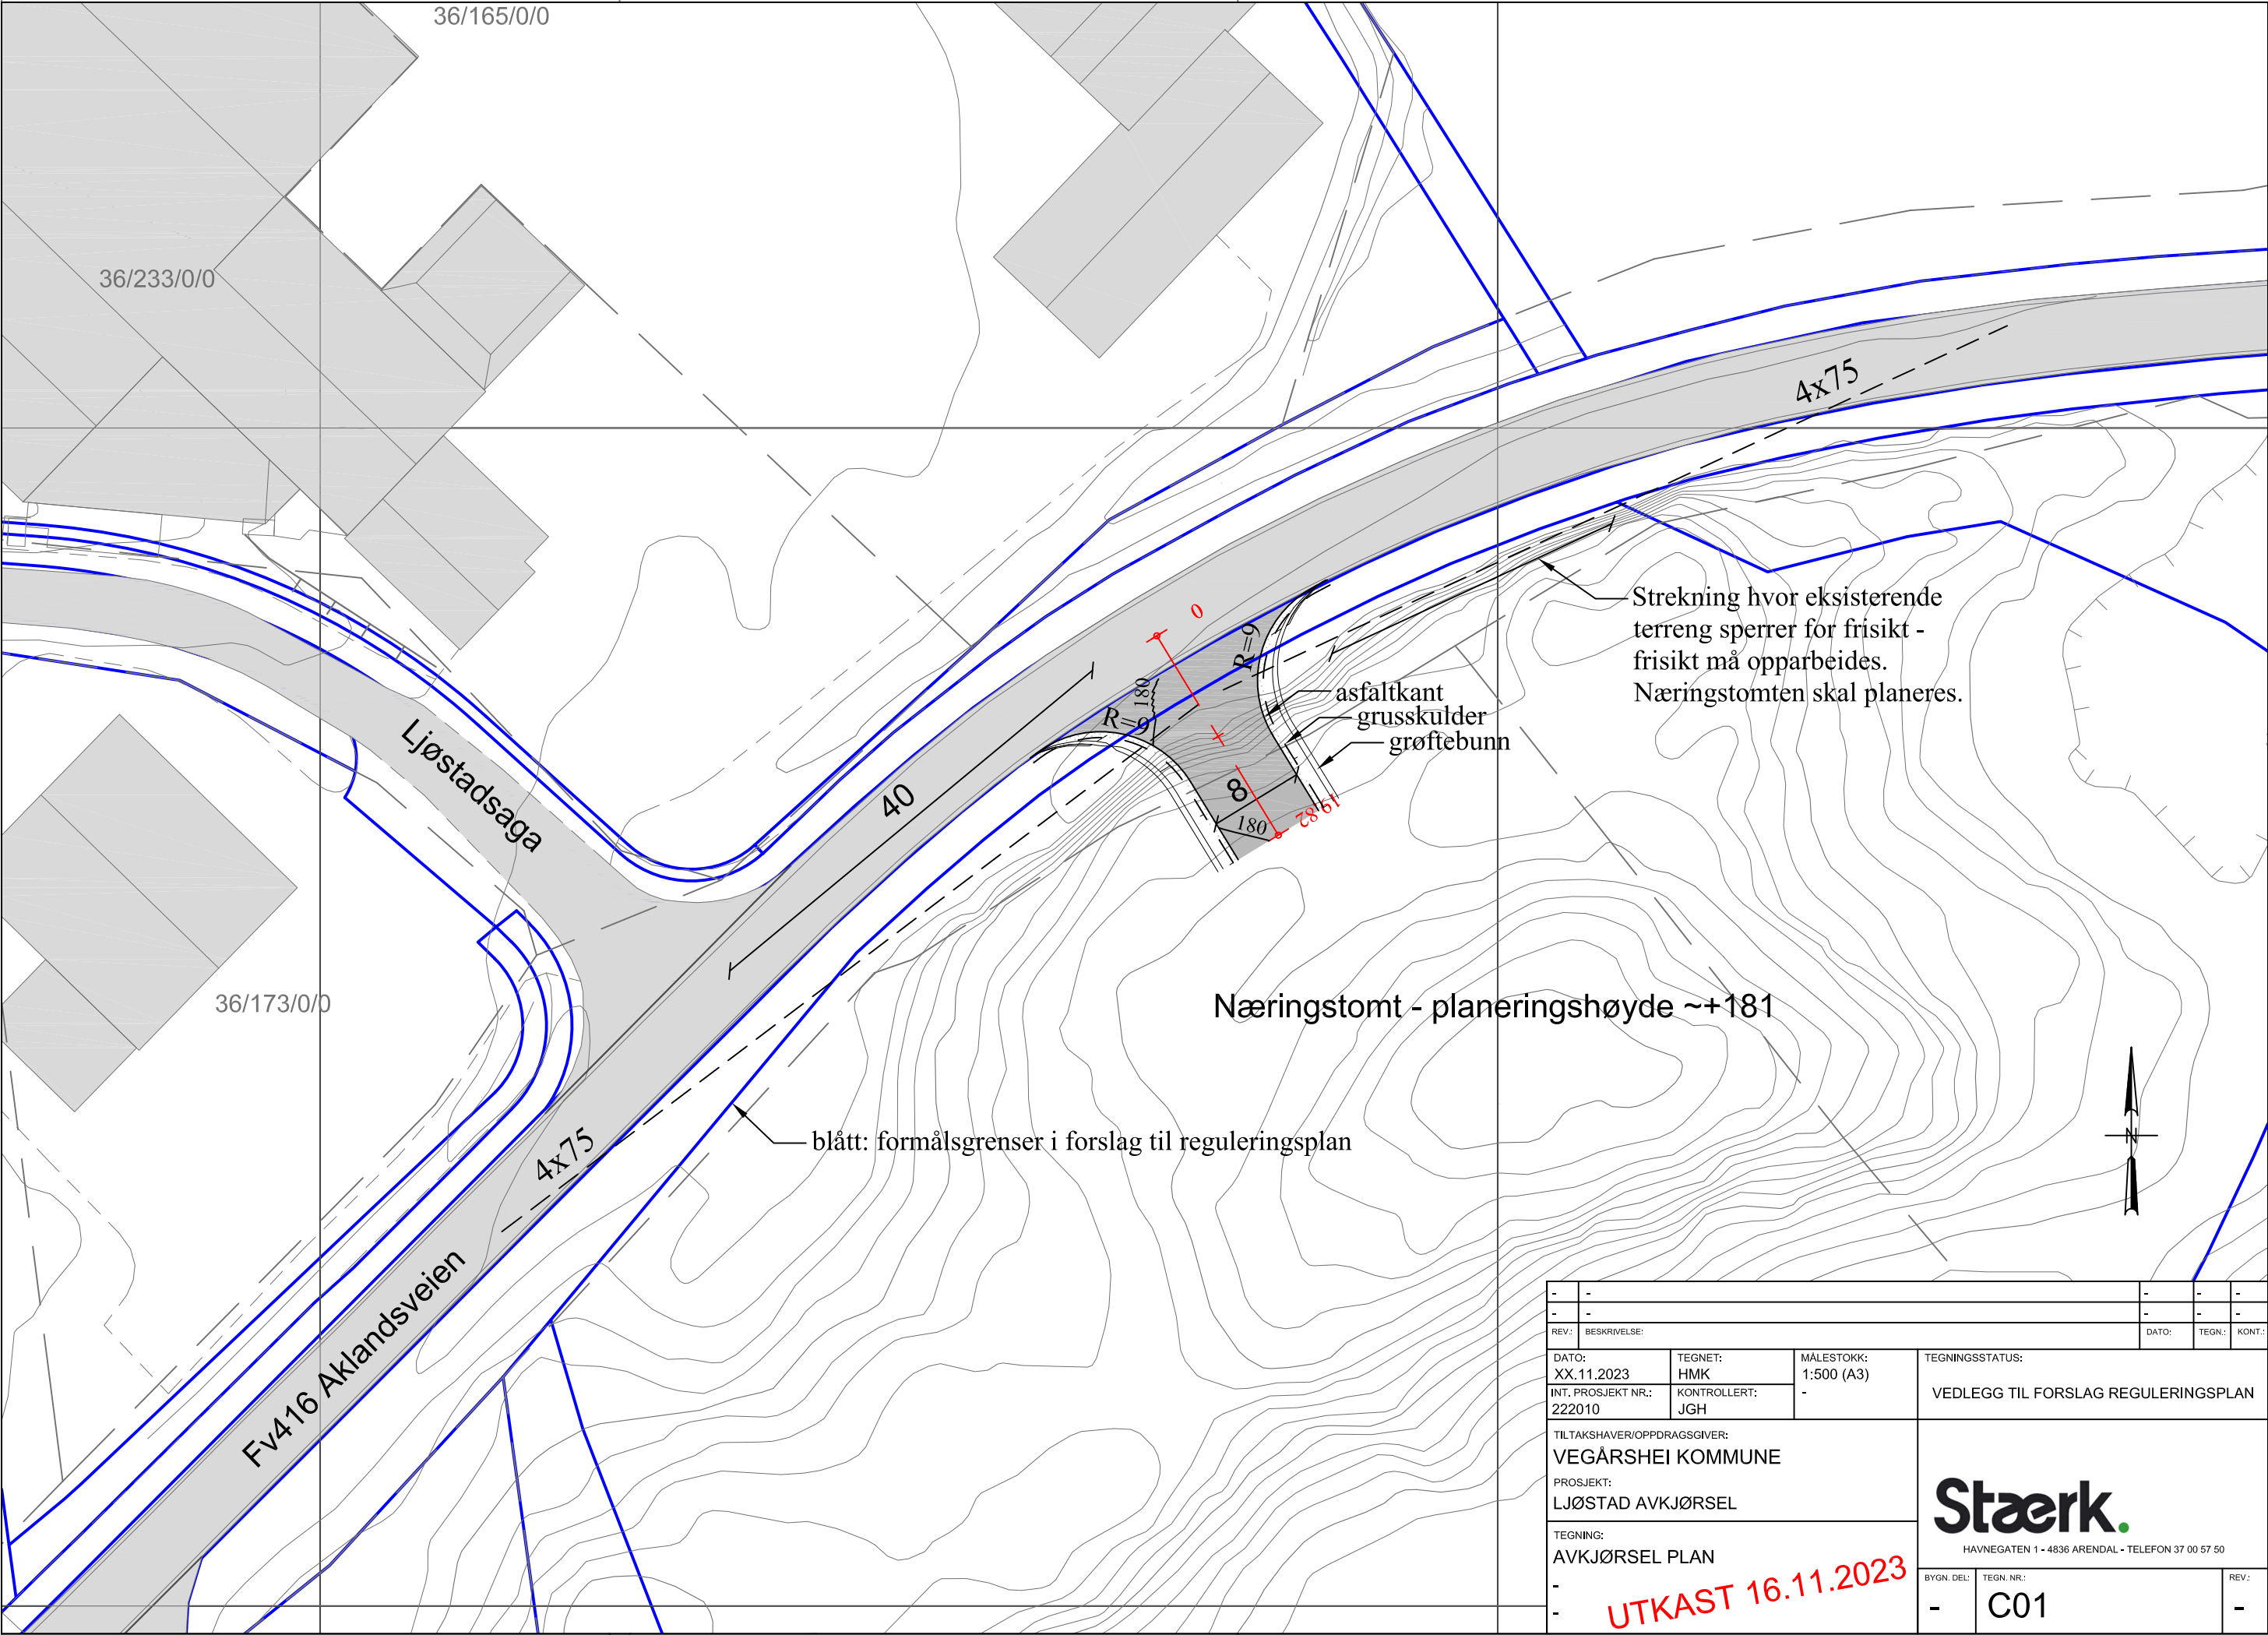

-			-			-			-							
-			-			-			-							
REV.:			BESKRIVELSE:						DATO:		TEGN.:		KONT.:			
DATO:			TEGNET:			MALESTOKK:			TEGNINGSSTATUS:							
XX.11.2023			HMK			1:500 (A3)			VEDLEGG TIL FORSLAG REGULERINGSPLAN							
INT. PROSJEKT NR.: 222010			KONTROLLERT: JGH			-										
TILTAKSHAVER/OPPDRAAGSGIVER:									Stærk. HAVNEGATEN 1 - 4836 ARENDAL - TELEFON 37 00 57 50							
VEGÅRSHEI KOMMUNE																
PROSJEKT: LJØSTAD AVKJØRSEL																
TEGNING:									BYGN. DEL: TEGN. NR.: REV.:							
AVKJØRSEL PLAN																
-									-			C01			-	
-																

UTKAST 16.11.2023